

明 細 書

第 1 号

一金 円也

直接人件費(1回目点検)

名 称	数 量	単 位	職 種	単 価	金 額	摘 要
柳島水再生センター		人	保全技術員			
合 計						

明 細 書

第 2 号

一金 円也

直接人件費(2回目点検)

名 称	数 量	単 位	職 種	単 価	金 額	摘 要
柳島水再生センター		人	保全技術員			
合 計						

消防用設備等点検業務一般仕様書

第1 適用

この仕様書は公益財団法人神奈川県下水道公社の水再生センター及びポンプ場内の消防用設備等の点検業務に適用します。

特記仕様書に記載された事項は、この仕様書に優先します。

第2 業務の目的

本業務は、消防用設備の機能を維持するため、消防法に基づく定期点検を行うものです。受注者は、設計図書に基づき点検業務を履行してください。

第3 提出書類等

受注者は、次の各号の書類を提出してください。また、提出した書類に変更が生じた場合も同様とします。

- (1) 工程表及び作業責任者設置届（契約後速やかに提出してください。）
- (2) 業務実施計画書（点検開始 10 日前までに提出してください。）
- (3) 業務日報（日々の点検業務終了ごとに提出してください。）
- (4) 一部完了届及び完了届（業務完了後速やかに提出してください。）

第4 疑義

設計図書等に疑義が生じたときは、協議の上適切に処理してください。

第5 打ち合わせ

本業務における協議等伝達事項は、原則として書面（業務打合せ簿）により行います。

第6 法令の遵守

受注者は、業務の履行にあたって、関係法令、基準、規格等を遵守するものとします。

第7 点検業務

受注者は、次の各号の点検基準等に従い、点検業務を履行してください。

ただし、特記仕様書で指定しない設備及び特記仕様書で指定する項目を除きます。

(1) 点検基準

消防用設備等の点検の基準及び消防用設備等点検結果報告書に添付する点検票の様式を定める件（昭和 50 年消防庁告示第 14 号）で定める別表第 1～36

(2) 点検要領

消防用設備等の点検要領の全部改正について（平成 14 年 6 月 11 日消防予第 172 号（最終改正平成 30 年 6 月 1 日））別添で定める点検要領

第8 消火器の交換

受注者は、特記仕様書で指定した消火器について交換してください。

第9 現場管理

受注者は、業務の履行に当たり、安全及び公害防止に関する諸法規、規定を厳守し、人身及び施設の事故防止、公衆の安全に万全を期すものとします。

受注者は、施設の運転管理に可能な限り支障のないよう業務を行い、必要のない場所には立ち入らないでください。

また、作業員に対して、大津波警報等に備えた避難場所及び避難経路を周知し、防災意識向上に努めてください。

第10 事故発生時の措置

受注者は、業務の履行に影響を及ぼす自己、人身に損傷を生じた事故、第三者に損害を与えた事故などが発生したときは、遅滞なくその状況を監督員に報告し、応急措置を行ってください。

第11 写真の撮影

受注者は、点検業務の履行状況を明確にするため、契約件名、受注者名、撮影年月日、撮影内容が分かるように写真を撮影し、業務完了（一部完了）時に写真帳を1部提出してください。

第12 報告書

受注者は、次の各号の様式により、業務完了（一部完了）時に報告書を3部提出してください。

(1) 点検結果報告書等

消防法施行規則の規定に基づき、消防用設備等又は特殊消防用設備等の種類及び点検内容に応じて行う点検の期間、点検の方法並びに点検の結果についての報告書の様式を定める件（平成16年5月31日消防庁告示第9号）で定める別記様式第1～3

(2) 点検票

消防用設備等の点検の基準及び消防用設備等点検結果報告書に添付する点検票の様式を定める件（昭和50年消防庁告示第14号）で定める別記様式第1～36

ただし、特記仕様書で指定のない設備を除きます。

第13 その他

新型コロナウイルス感染症対策としては、「建設業における新型コロナウイルス感染予防対策ガイドライン」（国土交通省）、「下水道管路管理業務における新型コロナウイルス感染症対策ガイドライン」（公益社団法人日本下水道管路管理業協会）を参考としてください。

特記仕様書

第1 対象施設

- (1) 柳島水再生センター (茅ヶ崎市柳島 1900 番地)

第2 点検対象設備

点検対象設備は点検箇所・数量一覧(図面番号：2/3～3/3)のとおりとします。

第3 点検時期

- (1) 1回目 (機器点検)
令和5年8月頃実施してください。
- (2) 2回目 (機器点検及び総合点検)
1回目点検の概ね6カ月後に実施してください。

第4 点検業務注意事項等

(1) 消火器

- ア 性能に支障がなくともごみ等の汚れは、はたき及び雑巾等で清掃してください。
- イ 点検のために、消火器を所定の設置位置から移動したままにする場合は、代替消火器を設置してください。
- ウ 製造年から10年を経過した消火器は交換を行っているため、耐圧性能点検の対象となる消火器はありません。
- エ 外形点検において本体容器に腐食等が認められたものがあつた場合は耐圧性能点検を行わず、本契約とは別に新品に交換を行います。

(2) 屋内消火栓設備

- ア 製造年から10年を経過したホースは交換を行っているため、ホースの耐圧性能に関する点検対象はありません。

(3) 不活性ガス消火設備 (二酸化炭素)

- ア 設置後25年を経過した容器弁 (消火剤貯蔵容器)、安全装置 (消火剤貯蔵容器)、容器弁 (起動用ガス容器)、安全装置 (起動用ガス容器)、はありません。
- イ 外形の点検において異常が認められたものにあつては本業務とは別にて交換を行うため、耐圧性能、気密性能及び安全装置に係る点検は不要です。

(4) ハロゲン化物消火設備

- ア 設置後30年を経過した容器弁 (消火剤貯蔵容器)、安全装置 (消火剤貯蔵容器)、容器弁 (起動用ガス容器)、安全装置 (起動用ガス容器)、はありません。
- イ 外形の点検において異常が認められたものにあつては本業務とは別にて交換を行うため、耐圧性能、気密性能及び安全装置に係る点検は不要です。

(5) 自動火災報知設備

- ア 自動試験機能を有する自動火災報知設備はありません。
- イ 感度試験を行った感知器は点検票に明示してください。

(6) 非常電源（自家発電設備）

ア 総合点検における接地抵抗試験、絶縁抵抗試験、保護継電器試験、開閉器及び遮断器点検については発注者で実施する点検結果を転記してください。

イ 総合点検は非常電源に切り替えて行う必要があるため、柳島水再生センターの発電機実負荷試験時に行ってください。

第5 消火器交換

(1) 交換箇所及び仕様

交換箇所は、別紙「交換消火器一覧表」のとおりとします。

(2) 交換

- ・2回目点検時までには交換を行い、新品に管理番号を明示してください。また、旧品は、適切に処分してください。

第6 消耗品等の交換

次の部品について、不良が発見された場合は受注者の責任において交換してください。

なお、その費用については本業務に含まれます。

(1) 蛍光灯、表示ランプ類

(2) ヒューズ

(3) その他軽微な消耗品

第7 その他

業務の履行にあたり、不明点等が生じた場合は、監督員と協議の上実施してください。


交換消火器一覧表

柳島水再生センター

管理番号	種類	方式	型	薬剤量 kg	設置場所	備考
2	ABC粉末消火器	(蓄圧式)	10	3.0	管理棟 B1階 ボイラー室(書庫)	底部腐食防止加工
4	ABC粉末消火器	(蓄圧式)	10	3.0	管理棟 B1階 空調機械室	底部腐食防止加工
11	ABC粉末消火器	(蓄圧式)	10	3.0	管理棟 1階 通路(南側入口)	底部腐食防止加工
12	ABC粉末消火器	(蓄圧式)	10	3.0	管理棟 1階 玄関ホール	底部腐食防止加工
13	ABC粉末消火器	(蓄圧式)	10	3.0	管理棟 2階 通路	底部腐食防止加工
15	ABC粉末消火器	(蓄圧式)	10	3.0	管理棟 2階 中央監視室	底部腐食防止加工
17	ABC粉末消火器	(蓄圧式)	10	3.0	管理棟 2階 蓄電池設備室	底部腐食防止加工
19	ABC粉末消火器	(蓄圧式)	10	3.0	管理棟 3階 通路(和室前)	底部腐食防止加工
21	ABC粉末消火器	(蓄圧式)	10	3.0	管理棟 3階 通路(3A会議室前)	底部腐食防止加工
23	ABC粉末消火器	(蓄圧式)	10	3.0	管理棟 R階 PH1 ファンルーム前	底部腐食防止加工
29	ABC粉末消火器	(蓄圧式)	10	3.0	特高電気室 1階 変電室内	底部腐食防止加工
30	ABC粉末消火器	(蓄圧式)	10	3.0	特高電気室 1階 変電室内	底部腐食防止加工
32	ABC粉末消火器	(蓄圧式)	10	3.0	砂ろ過棟 1階 電気室	底部腐食防止加工
33	ABC粉末消火器	(蓄圧式)	10	3.0	ブロウ棟 B1階 オイルタンク室内	底部腐食防止加工
34	ABC粉末消火器	(蓄圧式)	10	3.0	ブロウ棟 B1階 機械室	底部腐食防止加工
39	ABC粉末消火器	(蓄圧式)	10	3.0	ブロウ棟 1階 第1電気室	底部腐食防止加工
42	ABC粉末消火器	(蓄圧式)	10	3.0	ブロウ棟 1階 ブロウ室	底部腐食防止加工
44	ABC粉末消火器	(蓄圧式)	10	3.0	ブロウ棟 1階 ブロウ室(No.1ブロウ奥)	底部腐食防止加工
46	ABC粉末消火器	(蓄圧式)	10	3.0	ブロウ棟 1階 発電機室	底部腐食防止加工
48	ABC粉末消火器	(蓄圧式)	10	3.0	ブロウ棟 1階 搬入室①(乾式フィルター室)	底部腐食防止加工
ブ-18	ABC粉末消火器	(蓄圧式)	10	3.0	ブロウ棟 1階 ブロウ室(コントローラ室)	底部腐食防止加工
51	ABC粉末消火器	(蓄圧式)	10	3.0	ブロウ棟 2階 搬入室②前	底部腐食防止加工
54	ABC粉末消火器	(蓄圧式)	10	3.0	ブロウ棟 3階 屋上	底部腐食防止加工
55	ABC粉末消火器	(蓄圧式)	10	3.0	ブロウ棟 屋外 危険物地下タンク貯蔵所	底部腐食防止加工
64	ABC粉末消火器	(蓄圧式)	10	3.0	第1滅菌棟 1階 滅菌室	底部腐食防止加工
72	ABC粉末消火器	(蓄圧式)	10	3.0	高段沈砂ポンプ棟 B1階 ポンプ室	底部腐食防止加工
74	ABC粉末消火器	(蓄圧式)	10	3.0	高段沈砂ポンプ棟 2階 ホッパー室	底部腐食防止加工
75	ABC粉末消火器	(蓄圧式)	10	3.0	低段沈砂ポンプ棟 B3階 ポンプ室	底部腐食防止加工
78	ABC粉末消火器	(蓄圧式)	10	3.0	低段沈砂ポンプ棟 B2階 沈砂池室	底部腐食防止加工
79	ABC粉末消火器	(蓄圧式)	10	3.0	低段沈砂ポンプ棟 B2階 沈砂池室	底部腐食防止加工
81	ABC粉末消火器	(蓄圧式)	10	3.0	低段沈砂ポンプ棟 B2階 ポンプモーター室	底部腐食防止加工
84	ABC粉末消火器	(蓄圧式)	10	3.0	低段沈砂ポンプ棟 B1階 吹き抜け 回廊(高1F)	底部腐食防止加工
86	ABC粉末消火器	(蓄圧式)	10	3.0	低段沈砂ポンプ棟 B1階 電気室(高1F)	底部腐食防止加工
88	ABC粉末消火器	(蓄圧式)	10	3.0	低段沈砂ポンプ棟 B1階 電気室(高1F)	底部腐食防止加工
S-1	ABC粉末消火器	(蓄圧式)	10	3.0	ストックハウス 1階 スtockハウス2(屋内)	底部腐食防止加工
93	ABC粉末消火器	(蓄圧式)	10	3.0	危険物倉庫 屋外 倉庫外	底部腐食防止加工
95	ABC粉末消火器	(蓄圧式)	10	3.0	管廊 通路 ブロアー棟前	底部腐食防止加工
97	ABC粉末消火器	(蓄圧式)	10	3.0	管廊 通路 高段前(高1F)	底部腐食防止加工
100	ABC粉末消火器	(蓄圧式)	10	3.0	管廊 通路 2系コントロールセンタ	底部腐食防止加工
101	ABC粉末消火器	(蓄圧式)	10	3.0	管廊 通路 1系初沈末端(高1F)(初沈-反応タンク間)	底部腐食防止加工
104	ABC粉末消火器	(蓄圧式)	10	3.0	管廊 通路 終沈	底部腐食防止加工
107	ABC粉末消火器	(蓄圧式)	10	3.0	管廊 通路 第3電気室前入口	底部腐食防止加工
109	ABC粉末消火器	(蓄圧式)	10	3.0	管廊 通路 1系終沈コントロールセンタ	底部腐食防止加工
112	ABC粉末消火器	(蓄圧式)	10	3.0	7系初沈電気室 電気室	底部腐食防止加工
114	ABC粉末消火器	(蓄圧式)	10	3.0	第4電気室 電気室	底部腐食防止加工
116	ABC粉末消火器	(蓄圧式)	10	3.0	第4電気室 電気室	底部腐食防止加工
118	ABC粉末消火器	(蓄圧式)	10	3.0	第4電気室 変電所	底部腐食防止加工
123	ABC粉末消火器	(蓄圧式)	10	3.0	第2滅菌室 電気室	底部腐食防止加工
125	ABC粉末消火器	(蓄圧式)	10	3.0	雨水沈砂池 1階 機械室	底部腐食防止加工
128	ABC粉末消火器	(蓄圧式)	10	3.0	雨水沈砂池 B1階 B階段	底部腐食防止加工
129	ABC粉末消火器	(蓄圧式)	10	3.0	8系初沈電気室 8系初沈電気室	底部腐食防止加工

133	ABC粉末消火器	(蓄圧式)	10	3.0	8系初沈電気室	8系終沈電気室	底部腐食防止加工
131	ABC粉末消火器	(蓄圧式)	10	3.0	9系初沈電気室	9系初沈電気室	底部腐食防止加工
135	ABC粉末消火器	(蓄圧式)	10	3.0	9系終沈電気室	9系終沈電気室	底部腐食防止加工
137	ABC粉末消火器	(蓄圧式)	10	3.0	1/3系初沈換気ファン棟	1階 換気ファン室	底部腐食防止加工
139	ABC粉末消火器	(蓄圧式)	10	3.0	1/3系初沈換気ファン棟	2階 換気ファン室	底部腐食防止加工
141	ABC粉末消火器	(蓄圧式)	10	3.0	1/6系脱臭機棟	1階 換気ファン室	底部腐食防止加工
143	ABC粉末消火器	(蓄圧式)	10	3.0	1/6系脱臭機棟	1階 脱臭機室	底部腐食防止加工
146	ABC粉末消火器	(蓄圧式)	10	3.0	1/6系脱臭機棟	1階 脱臭機室	底部腐食防止加工
148	ABC粉末消火器	(蓄圧式)	10	3.0	1/6系脱臭機棟	2階 電気室	底部腐食防止加工
149	ABC粉末消火器	(蓄圧式)	10	3.0	1/6系脱臭機棟	2階 換気ファン室	底部腐食防止加工
155	ABC粉末消火器	(蓄圧式)	10	3.0	1/3系終沈換気ファン棟	1階	底部腐食防止加工
157	ABC粉末消火器	(蓄圧式)	10	3.0	1/3系終沈換気ファン棟	1階	底部腐食防止加工
159	ABC粉末消火器	(蓄圧式)	10	3.0	4/6系終沈換気ファン棟	1階	底部腐食防止加工
161	ABC粉末消火器	(蓄圧式)	10	3.0	4/6系終沈換気ファン棟	2階	底部腐食防止加工
170	ABC粉末消火器	(蓄圧式)	10	3.0	防災倉庫	防災倉庫	底部腐食防止加工
174	ABC粉末消火器	(蓄圧式)	10	3.0	覆蓋	1系最終沈殿池(南西側角付近)	底部腐食防止加工
202	ABC粉末消火器	(蓄圧式)	10	3.0	第1汚泥処理棟	B1階 ポンプ室	底部腐食防止加工
206	ABC粉末消火器	(蓄圧式)	10	3.0	第1汚泥処理棟	2階 電気室	底部腐食防止加工
208	ABC粉末消火器	(蓄圧式)	10	3.0	第1汚泥処理棟	2階 脱水機室	底部腐食防止加工
210	ABC粉末消火器	(蓄圧式)	10	3.0	第1汚泥処理棟	2階 脱水機室	底部腐食防止加工
211	ABC粉末消火器	(蓄圧式)	10	3.0	第1汚泥処理棟	2階 薬品注入補機室	底部腐食防止加工
213	ABC粉末消火器	(蓄圧式)	10	3.0	第1汚泥処理棟	3階 薬品注入室	底部腐食防止加工
214	ABC粉末消火器	(蓄圧式)	10	3.0	第1汚泥処理棟	4階 消火栓横	底部腐食防止加工
216	ABC粉末消火器	(蓄圧式)	10	3.0	第2汚泥処理棟	B1階 ポンプ室	底部腐食防止加工
218	ABC粉末消火器	(蓄圧式)	10	3.0	第2汚泥処理棟	B1階 ポンプ室	底部腐食防止加工
220	ABC粉末消火器	(蓄圧式)	10	3.0	第2汚泥処理棟	1階 濃縮機配管室 薬品注入	底部腐食防止加工
222	ABC粉末消火器	(蓄圧式)	10	3.0	第2汚泥処理棟	1階 濃縮機配管室 薬品注入	底部腐食防止加工
224	ABC粉末消火器	(蓄圧式)	10	3.0	第2汚泥処理棟	2階 遠心濃縮機室	底部腐食防止加工
226	ABC粉末消火器	(蓄圧式)	10	3.0	第2汚泥処理棟	2階 遠心濃縮機室	底部腐食防止加工
危-2	ABC粉末消火器	(蓄圧式)	10	3.0	第2汚泥処理棟	2階 遠心濃縮機室	底部腐食防止加工
228	ABC粉末消火器	(蓄圧式)	10	3.0	第2汚泥処理棟	3階 脱水機室	底部腐食防止加工
230	ABC粉末消火器	(蓄圧式)	10	3.0	第2汚泥処理棟	3階 電気室	底部腐食防止加工
232	ABC粉末消火器	(蓄圧式)	10	3.0	第2汚泥処理棟	3階 電気室	底部腐食防止加工
危-3	ABC粉末消火器	(蓄圧式)	10	3.0	第2汚泥処理棟	3階 脱水機室(下部)	底部腐食防止加工
234	ABC粉末消火器	(蓄圧式)	10	3.0	第2汚泥処理棟	4階 換気ファン室(入口)	底部腐食防止加工
235	ABC粉末消火器	(蓄圧式)	10	3.0	第2汚泥処理棟	4階 換気ファン室(奥)	底部腐食防止加工
238	ABC粉末消火器	(蓄圧式)	10	3.0	第3電気室棟	1階 作業員控室前 廊下	底部腐食防止加工
240	ABC粉末消火器	(蓄圧式)	10	3.0	第3電気室棟	1階 電気室	底部腐食防止加工
242	ABC粉末消火器	(蓄圧式)	10	3.0	第3電気室棟	1階 電気室	底部腐食防止加工
243	ABC粉末消火器	(蓄圧式)	10	3.0	第3電気室棟	2階 設備室前 廊下	底部腐食防止加工
汚-7	ABC粉末消火器	(蓄圧式)	10	3.0	第3汚泥処理棟	B1階 ポンプ室	底部腐食防止加工
汚-8	ABC粉末消火器	(蓄圧式)	10	3.0	第3汚泥処理棟	B1階 ポンプ室	底部腐食防止加工
汚-2	ABC粉末消火器	(蓄圧式)	10	3.0	第3汚泥処理棟	1階 濃縮機室	底部腐食防止加工
汚-4	ABC粉末消火器	(蓄圧式)	10	3.0	第3汚泥処理棟	1階 濃縮機室	底部腐食防止加工
汚-10	ABC粉末消火器	(蓄圧式)	10	3.0	第3汚泥処理棟	2階 通路	底部腐食防止加工
汚-11	ABC粉末消火器	(蓄圧式)	10	3.0	第3汚泥処理棟	2階 通路	底部腐食防止加工
汚-13	ABC粉末消火器	(蓄圧式)	10	3.0	第3汚泥処理棟	2階 脱臭機室	底部腐食防止加工
汚-15	ABC粉末消火器	(蓄圧式)	10	3.0	第3汚泥処理棟	2階 脱臭機室	底部腐食防止加工
汚-17	ABC粉末消火器	(蓄圧式)	10	3.0	第3汚泥処理棟	2階 換気ファン室	底部腐食防止加工
316	ABC粉末消火器	(蓄圧式)	10	3.0	2号焼却炉	1階 地下タンク	底部腐食防止加工
326	ABC粉末消火器	(蓄圧式)	10	3.0	3号焼却炉	1階 ブロワ室	底部腐食防止加工
327	ABC粉末消火器	(蓄圧式)	10	3.0	3号焼却炉	2階 階段室	底部腐食防止加工
329	ABC粉末消火器	(蓄圧式)	10	3.0	3号焼却炉	3階 電気室	底部腐食防止加工
330	ABC粉末消火器	(蓄圧式)	10	3.0	3号焼却炉	1階	底部腐食防止加工
335	ABC粉末消火器	(蓄圧式)	10	3.0	3号焼却炉	2階 ホッパ室	底部腐食防止加工
336	ABC粉末消火器	(蓄圧式)	10	3.0	3号焼却炉	3階 ホッパ室	底部腐食防止加工
338	ABC粉末消火器	(蓄圧式)	10	3.0	3号焼却炉	4階	底部腐食防止加工
焼-7	ABC粉末消火器	(蓄圧式)	10	3.0	5号焼却炉	1階 電気室	底部腐食防止加工
焼-9	ABC粉末消火器	(蓄圧式)	10	3.0	5号焼却炉	1階 電気室	底部腐食防止加工

焼-5	ABC粉末消火器	(蓄圧式)	10	3.0	5号焼却炉 2階 ブロワ室	底部腐食防止加工
焼-11	ABC粉末消火器	(蓄圧式)	10	3.0	5号焼却炉 1階 苛性ソーダ貯留槽	底部腐食防止加工
6	ABC粉末消火器	(蓄圧式)	20	6.0	管理棟 B1階 ポンプ室(中央)	底部腐食防止加工
8	ABC粉末消火器	(蓄圧式)	20	6.0	管理棟 B1階 空調機械室(入口)	底部腐食防止加工
90	ABC粉末消火器	(蓄圧式)	50	20	第2電気室 1階 入口	底部腐食防止加工
120	ABC粉末消火器	(蓄圧式)	50	20	第4電気室 変電所	底部腐食防止加工

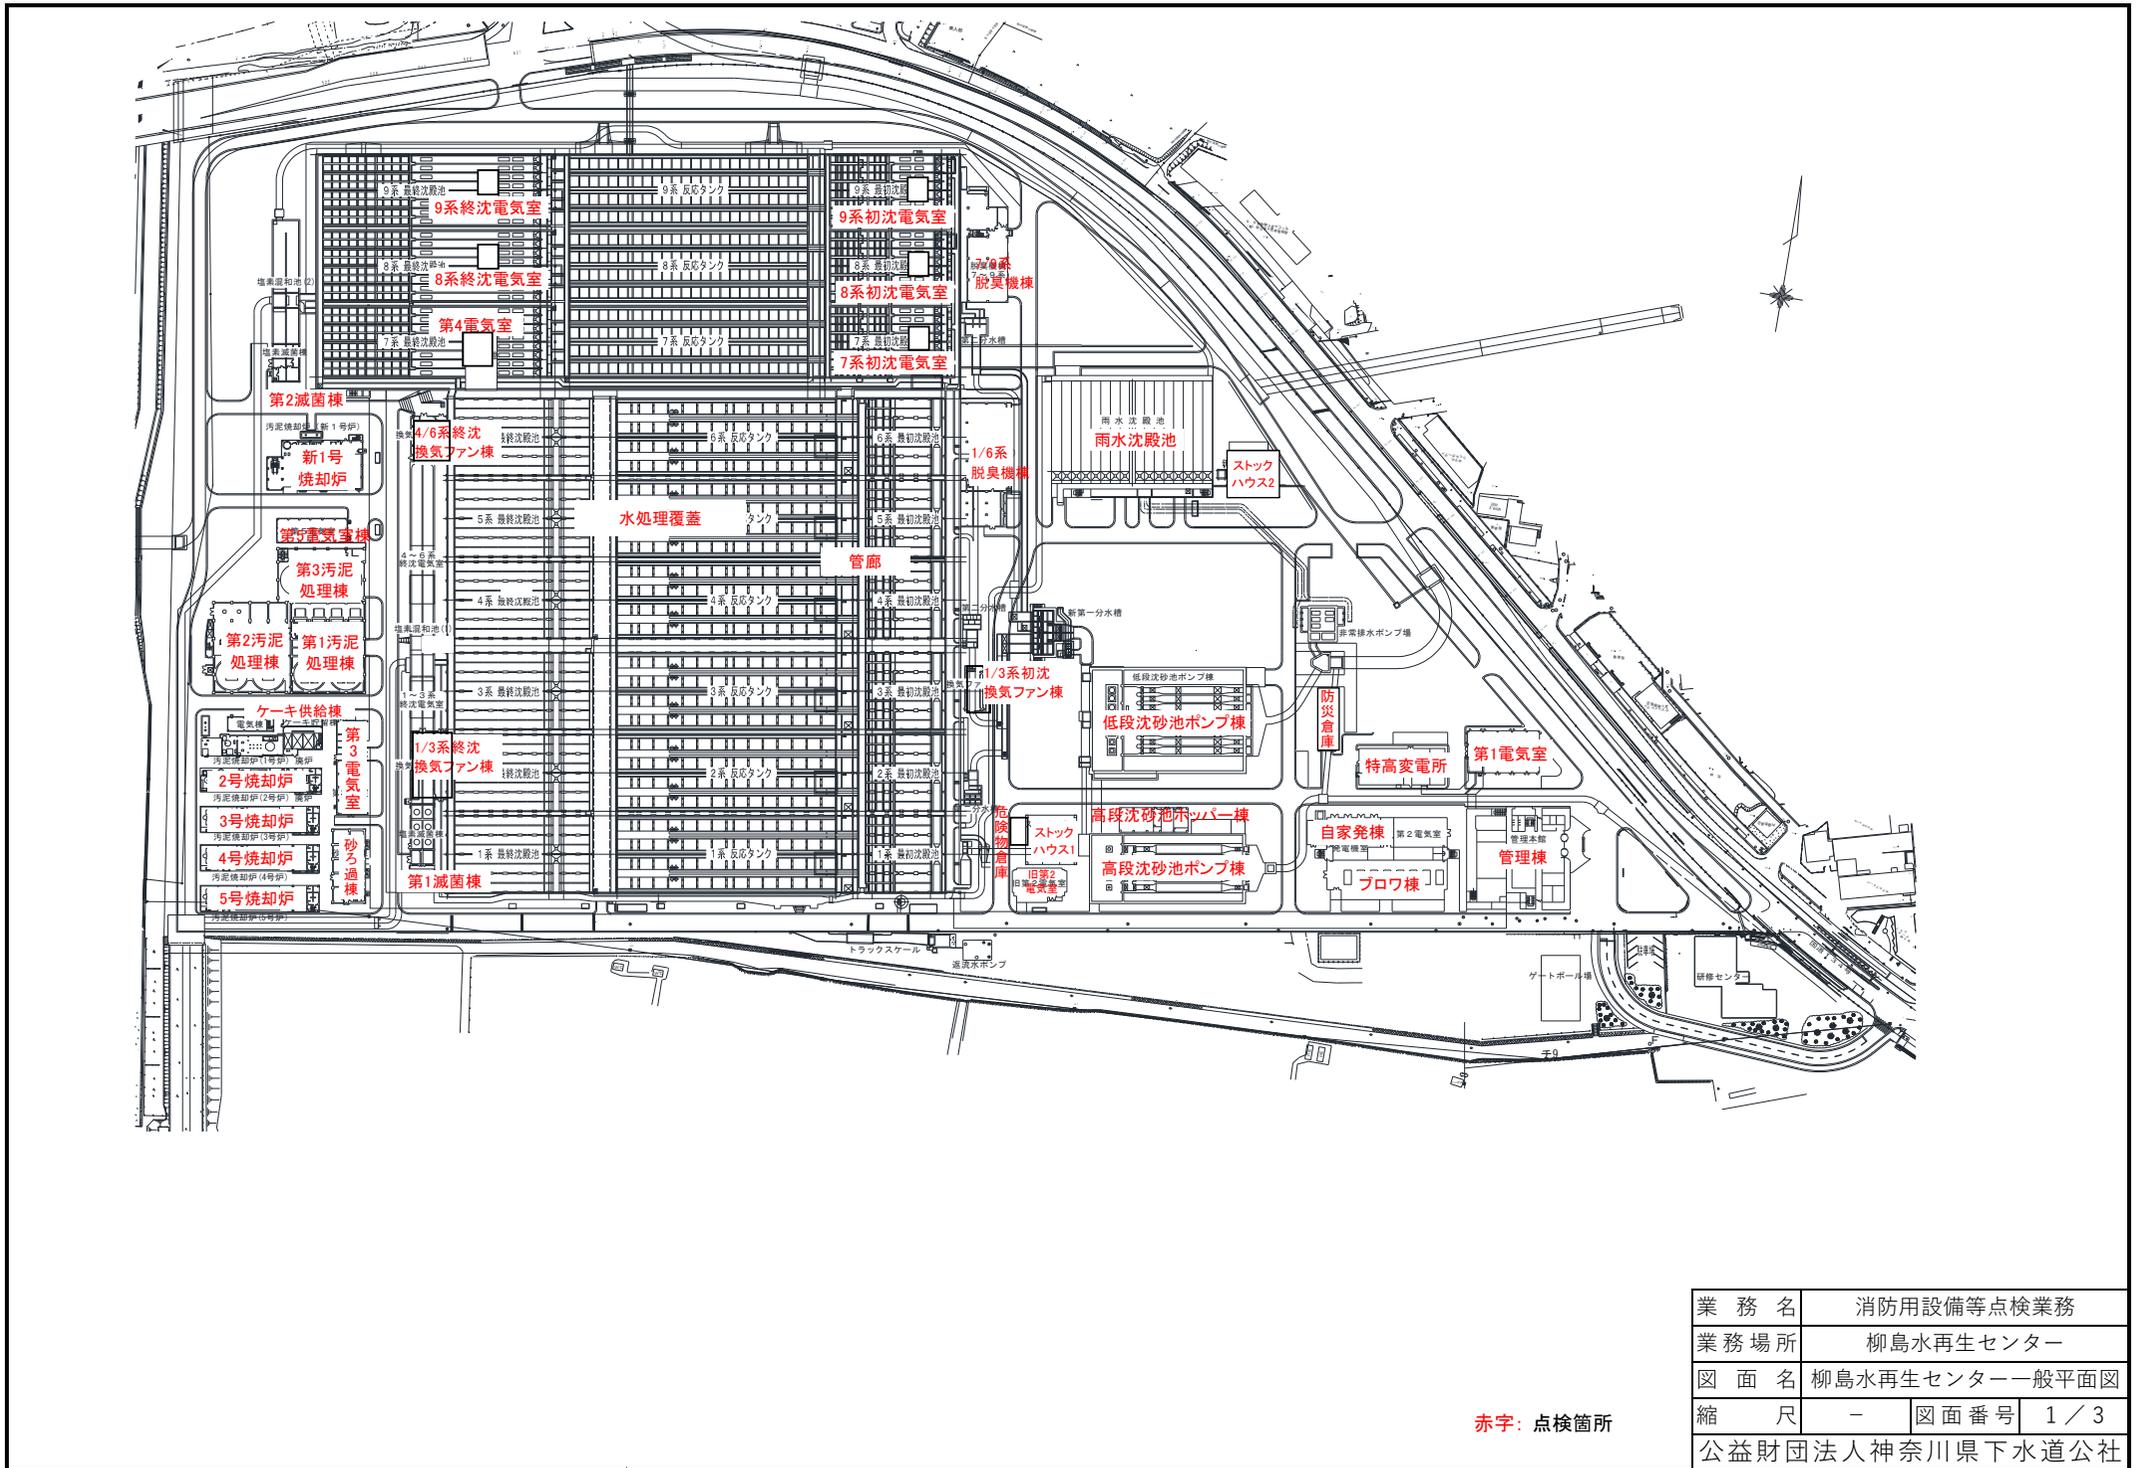

赤字：点検箇所

業務名	消防用設備等点検業務		
業務場所	柳島水再生センター		
図面名	柳島水再生センター一般平面図		
縮尺	-	図面番号	1 / 3
公益財団法人神奈川県下水道公社			

点検箇所	設備名称	機器名称等	規格等	点検数量	
管	消火器	粉末消火器	加圧式 10型	18本	
			蓄圧式 10型	13本	
			20型	3本	
	屋内消火栓設備	栓設備	加圧送水装置	消火栓ホップ	1組
			加圧送水装置制御盤	操作盤	1面
			消火栓	1号消火栓	8組
	自動火災報知設備	非常警報設備	受信機 P型1級	19/40回線	1面
			差動式分布型感知器		12個
			差動式スポット型感知器		34個
			定温式スポット型感知器		10個
			煙感知器		79個
			P型1級発信機		8個
			音響装置		8個
			増幅器操作部 管理棟用	720W	1台
			スピーカー一回線 管理棟用	10/25回線	10個
増幅器操作部 水処理用			960W	1台	
スピーカー一回線 水処理用	8/15回線	8個			
遠隔操作器		1台			
誘導灯	排煙設備	避難口誘導灯		25灯	
		廊下通路誘導灯		7灯	
		通路誘導灯		2灯	
		運動制御盤	24/30回線	1面	
		ダンパー		30個	
		排煙口		7個	
		防火戸	ドア式S型	9枚	
		鎮火シャッター	電動式	3枚	
		鎮火ガス炭	手動式	1枚	
		排煙装置(排風機)	起動用手動機	7組	
煙感知器		38個			
連結水設備	水設備	ヘッド	散水ヘッド	25個	
		送水口	双口	2組	
第1電気室棟	消火器	粉末消火器 加圧式 10型	5本		
		粉末消火器 蓄圧式 50型	1本		
誘導灯	誘導灯	避難口誘導灯		4灯	
		通路誘導灯		3灯	
高段沈砂池ポンプ棟	消火器	粉末消火器 加圧式 10型	5本		
		粉末消火器 蓄圧式 10型	5本		
誘導灯	誘導灯	避難口誘導灯		7灯	
		通路誘導灯		4灯	
排煙及び自動閉鎖設備	排煙及び自動閉鎖設備	運動制御盤	1/1回線	1面	
		防火シャッター	手動式	1枚	
煙感知器	煙感知器			2個	
				2個	
高段沈砂池ホッパー棟	消火器	粉末消火器 加圧式 10型	2本		
		粉末消火器 車載式 100型	1本		
		粉末消火器 蓄圧式 10型	5本		
	屋内消火栓設備	栓設備	消火栓	2号消火栓	13組
	自動火災報知設備	自動火災報知設備	受信機 P型1級	14/20回線	1面
			煙感知器		46個
			光電式 分離型感知器	2	2セット
			P型1級発信機		15個
誘導灯	誘導灯	音響装置		14個	
		避難口誘導灯		10灯	
通路誘導灯		1灯			

点検箇所	設備名称	機器名称等	規格等	点検数量	
特高変電所	消火器	粉末消火器	加圧式 10型	2本	
			蓄圧式 10型	4本	
	ハロゲン化物消火設備	ハロゲン化物消火設備	消火剤貯留容器	ハロンガス	17基
			容器弁開放器	電磁式 起動ガス容器	1個
				ガス圧式 本体容器	17個
			起動用小容器		1個
			起動用操作函	手動式起動装置	1個
			音響装置		2組
			表示盤	制御盤	1面
			ダンパー		2個
			放出表示灯		5個
			ヘッド	噴射ヘッド	13個
	作動試験		1式		
	自報火災報知設備	自報火災報知設備	受信機 P型1級	3/5回線	1面
定温式スポット型感知器				1個	
誘導灯	誘導灯			17個	
				1個	
防災倉庫	消火器	粉末消火器 加圧式 10型	2本		
プロワ棟(自家発電棟)	消火器	粉末消火器	加圧式 10型	13本	
			車載式 50型	2本	
			蓄圧式 10型	18本	
	不活性炭	不活性炭	消火剤貯留容器	二酸化炭素	39基
			容器弁開放器	電磁式 起動ガス容器	1個
				ガス圧式 本体容器	39個
			起動用小容器		1個
			起動用操作函	手動式起動装置	1個
			音響装置		4組
			表示盤	制御盤	1面
			ダンパー		10個
			放出表示灯		9個
			回転灯	車載式	2個
	選択弁		1個		
	自報火災報知設備	自報火災報知設備	受信機 P型1級	12/25回線	1面
定温式スポット型感知器				32個	
煙感知器	煙感知器			51個	
				8個	
音響装置	音響装置			8個	
		非常電源	自家発電設備	1組	
誘導灯	誘導灯	避難口誘導灯		17灯	
		運動制御盤	6/10回線	1面	
排煙及び自動閉鎖設備	排煙及び自動閉鎖設備	防火戸	ドア式S型	14枚	
		煙感知器		29個	
ストックハウス2	消火器	粉末消火器 蓄圧式 10型	2本		
管廊	消火器	粉末消火器 加圧式 10型	8本		
		粉末消火器 蓄圧式 10型	10本		

点検箇所	設備名称	機器名称等	規格等	点検数量	
低段沈砂池ポンプ棟	消火器	粉末消火器	加圧式 10型	7本	
			蓄圧式 10型	8本	
	ハロゲン化物消火設備	ハロゲン化物消火設備	消火剤貯留容器	ハロンガス	12基
			容器弁開放器	電磁式 起動ガス容器	1個
				ガス圧式 本体容器	12個
			起動用小容器		1個
			起動用操作函	手動式起動装置	1個
			音響装置		1組
			表示盤	制御盤	1面
			ダンパー		3個
			放出表示灯		3個
			ヘッド	噴射ヘッド	8個
	作動試験		1式		
	自報火災報知設備	自報火災報知設備	受信機 P型1級	18/25回線	1面
差動式スポット型感知器				2個	
煙感知器	煙感知器			10個	
				64個	
音響装置	音響装置	P型1級発信機		8個	
				9個	
誘導灯	誘導灯	避難口誘導灯		13灯	
		通路誘導灯		3灯	
排煙設備	排煙設備	運動制御盤	4/5回線	1面	
		ダンパー		5個	
雨水沈殿池	消火器	粉末消火器 加圧式 10型	2本		
		粉末消火器 蓄圧式 10型	3本		
ストックハウス	消火器	粉末消火器 加圧式 10型	1本		
		粉末消火器 蓄圧式 10型	1本		
危険物倉庫	消火器	粉末消火器 加圧式 10型	1本		
		粉末消火器 蓄圧式 10型	1本		
旧第2電気室棟	消火器	粉末消火器 車載式 50型	1本		
		粉末消火器 P型2級 1/3回線	1面		
1/3系脱洗機ファン棟	消火器	粉末消火器 加圧式 10型	4本		
		粉末消火器 蓄圧式 10型	4本		
1/3系脱洗機ファン棟	消火器	粉末消火器 加圧式 10型	4本		
		粉末消火器 蓄圧式 10型	5本		
1/6系脱洗機ファン棟	消火器	粉末消火器 加圧式 10型	10本		
1/7系脱洗機ファン棟	消火器	粉末消火器 加圧式 10型	4本		
		粉末消火器 蓄圧式 10型	3本		
7系初洗電気室	消火器	粉末消火器 加圧式 10型	1本		
		粉末消火器 蓄圧式 10型	1本		
8系初洗電気室	消火器	粉末消火器 加圧式 10型	2本		
9系終洗電気室	消火器	粉末消火器 加圧式 10型	2本		
9系初洗電気室	消火器	粉末消火器 加圧式 10型	2本		
9系終洗電気室	消火器	粉末消火器 加圧式 10型	2本		
第4電気室	消火器	粉末消火器 加圧式 10型	3本		
		粉末消火器 車載式 50型	1本		
水処理覆蓋	消火器	粉末消火器 加圧式 10型	3本		
		粉末消火器 蓄圧式 10型	3本		
誘導灯	誘導灯	避難口誘導灯		5灯	
		通路誘導灯		13灯	
第1減菌棟	消火器	粉末消火器 加圧式 10型	1本		
		粉末消火器 蓄圧式 10型	1本		
第2減菌棟	消火器	粉末消火器 加圧式 10型	1本		
		粉末消火器 蓄圧式 10型	2本		

点検箇所	設備名称	機器名称等	規格等	点検数量	
第3電気室棟	消火器	粉末消火器	加圧式 10型	4本	
			蓄圧式 10型	4本	
	ハロゲン化物消火設備	ハロゲン化物消火設備	消火剤貯留容器	ハロンガス	8基
			容器弁開放器	電磁式 起動ガス容器	1個
				ガス圧式 本体容器	8個
			起動用小容器		1個
			起動用操作函	手動式起動装置	1個
			音響装置		1組
			表示盤	制御盤	1面
			ダンパー		2個
			放出表示灯		4個
			ヘッド	噴射ヘッド	6個
	作動試験		1式		
	自報火災報知設備	自報火災報知設備	受信機 P型1級	37/60回線	1面
差動式スポット型感知器				2個	
煙感知器	煙感知器			4個	
				33個	
音響装置	音響装置	P型1級発信機		3個	
				3個	
誘導灯	誘導灯	避難口誘導灯		8灯	
		通路誘導灯		4灯	
消火器	消火器	粉末消火器 加圧式 10型	1本		
		粉末消火器 蓄圧式 10型	1本		
自報火災報知設備	自報火災報知設備	煙感知器		13個	
		P型1級発信機		2個	
誘導灯	誘導灯	避難口誘導灯		7灯	
第1污泥処理棟	消火器	粉末消火器	加圧式 10型	8本	
			蓄圧式 10型	8本	
	屋内消火栓設備	栓設備	消火栓	2号消火栓	17組
	自報火災報知設備	自報火災報知設備	差動式分布型感知器		9個
			煙感知器		37個
	誘導灯	誘導灯	P型1級発信機		7個
			音響装置		7個
	排煙及び自動閉鎖設備	排煙及び自動閉鎖設備	運動制御盤	10/10回線	1面
			ダンパー		10個
	煙感知器	煙感知器			15個
	消火器	消火器	粉末消火器 加圧式 10型	15本	
			粉末消火器 蓄圧式 10型	11本	
屋内消火栓設備	栓設備	加圧送水装置	消火栓ホップ	1組	
		加圧送水装置制御盤	操作盤	1面	
消火栓	消火栓	消火栓	2号消火栓	23組	
自報火災報知設備	自報火災報知設備	受信機 P型1級	35/40回線	1面	
		差動式分布型感知器		8個	
煙感知器	煙感知器			34個	
				188個	
音響装置	音響装置	P型1級発信機		23個	
				23個	
誘導灯	誘導灯	避難口誘導灯		11灯	
		通路誘導灯		11灯	
消火器	消火器	粉末消火器 加圧式 10型	9本		
		粉末消火器 蓄圧式 10型	10本		
屋内消火栓設備	栓設備	消火栓	2号消火栓	11組	
自報火災報知設備	自報火災報知設備	定温式スポット型感知器		75個	
		煙感知器		24個	
音響装置	音響装置	P型1級発信機		7個	
				7個	
誘導灯	誘導灯	避難口誘導灯		6灯	
		通路誘導灯		3灯	
誘導標識	誘導標識			4枚	

点検箇所	設備名称	機器名称等	規格等	点検数量
ケーキ供給棟	消火器	粉末消火器 加圧式 10型	1本	
		粉末消火器 蓄圧式 10型	2本	
新1号焼却炉	誘導灯	避難口誘導灯		2灯
		移動式粉末消火設備	30型(33kg)	15本
2号焼却炉	消火器	粉末消火器 加圧式 10型	1本	
		粉末消火器 蓄圧式 10型	1本	
3号焼却炉	消火器	粉末消火器 加圧式 10型	4本	
		粉末消火器 車載式 50型	1本	
4号焼却炉	誘導灯	避難口誘導灯		10本
		移動式粉末消火設備	30型(33kg)	10本
5号焼却炉	消火器	粉末消火器 加圧式 10型	3本	
		移動式粉末消火設備	30型(33kg)	14本
新1号焼却炉	消火器	粉末消火器 蓄圧式 10型	5本	
7号棟	誘導灯	避難口誘導灯		8灯
2号焼却炉	消火器	粉末消火器 加圧式 10型	1本	
		粉末消火器 蓄圧式 10型	1本	
3号焼却炉	自報火災報知設備	煙感知器		11個
		P型1級発信機		2個
4号焼却炉	誘導灯	避難口誘導灯		4灯
5号焼却炉	消火器	粉末消火器 加圧式 10型	4本	
		粉末消火器 蓄圧式 10型	1本	
6号棟	自報火災報知設備	煙感知器		11個
		P型1級発信機		2個
7号棟	誘導灯	避難口誘導灯		5灯
8号棟	消火器	粉末消火器 加圧式 10型	5本	
		粉末消火器 蓄圧式 10型	5本	
9号棟	誘導灯	避難口誘導灯		5灯
		階段通路誘導灯		7灯
10号棟	消火器	粉末消火器 加圧式 10型	3本	
		粉末消火器 蓄圧式 10型	7本	
11号棟	誘導灯	避難口誘導灯		6灯
		通路誘導灯		1灯
12号棟	消火器	粉末消火器 蓄圧式 10型	3本	
		粉末消火器 20型	1本	
13号棟	誘導灯	避難口誘導灯		3灯
		通路誘導灯		2灯

件名	消防用設備等点検業務		
業務場所	柳島水再生センター		
図面名称	1回目点検箇所、数量一覧		
縮尺	none	図面番号	2/3
公益財団法人神奈川県下水道公社			

点検箇所	設備名称	機器名称等	規格等	点検数量
管	消火器	粉末消火器	加圧式 10型	18本
			蓄圧式 10型	13本
			20型	3本
	屋内消火栓設備	栓放水装置	消火栓ホップ	1組
			加圧送水装置制御盤 操作盤	1面
	自動火災警報設備	放水試験	1号消火栓	8組
				1式
	非常警報設備	受信機	P型1級	19/40回線
			差動式分布型感知器	12個
	誘導灯	差動式スポット型感知器		34個
			定温式スポット型感知器	10個
	排煙設備	煙感知器		79個
			P型1級発信機	8個
	誘導灯	音響装置		8個
			増幅器操作部 管理棟用	720W 1台
排煙設備	スピーカー一回線	管理棟用	10/25回線	
		増幅器操作部 水処理用	960W 1台	
誘導灯	スピーカー一回線	水処理用	8/15回線	
		遠隔操作器	1台	
排煙設備	誘導灯	避難口誘導灯	25灯	
		廊下通路誘導灯	7灯	
排煙設備	通路誘導灯		2灯	
		運動制御盤	24/30回線	
排煙設備	ダンパー		30個	
		排煙口	7個	
排煙設備	防火戸	ドア式S型	9枚	
		防火シャッター	電動式 3枚	
排煙設備	電動式	手動式	1枚	
		手動装置	起動用手動函 1組	
排煙設備	排煙装置(排風機)	モーター駆動	1台	
		煙感知器	38個	
排煙設備	ヘッド	散水ヘッド	25個	
		送水口	2組	
第1電気室棟	消火器	粉末消火器 加圧式 10型	5本	
		粉末消火器 車載式 50型	1本	
誘導灯	粉末消火器 蓄圧式 20型		1本	
			4灯	
誘導灯	避難口誘導灯		3灯	
		通路誘導灯	3灯	
高段沈砂池ポンプ棟	消火器	粉末消火器 加圧式 10型	5本	
		粉末消火器 蓄圧式 10型	5本	
誘導灯	避難口誘導灯		7灯	
		通路誘導灯	4灯	
排煙設備	運動制御盤	1/1回線	1面	
		防火シャッター	手動式 1枚	
自動閉鎖設備	煙感知器		2個	
		消火器	粉末消火器 加圧式 10型 2本	
消火器	粉末消火器 車載式 100型		1本	
		粉末消火器 蓄圧式 10型	5本	
屋内消火栓設備	消火栓	2号消火栓	13組	
		放水試験	1式	
自動閉鎖設備	受信機	P型1級	14/20回線	
		煙感知器	46個	
自動閉鎖設備	光電式 分離型感知器		2セット	
		P型1級発信機	15個	
誘導灯	音響装置		14個	
		避難口誘導灯	10灯	
誘導灯	通路誘導灯		1灯	

点検箇所	設備名称	機器名称等	規格等	点検数量
特高変電所	消火器	粉末消火器	加圧式 10型	2本
			蓄圧式 10型	4本
				17基
	ハロゲン化物消火設備	容器弁開放器	電磁式	1個
			電磁式	1個
	起動用小容器	起動用操作函	手動式	1個
			音響装置	2組
	表示盤	制御盤		1面
			ダンパー	2個
	放出表示灯	ヘッド	噴射ヘッド	13個
			作動試験	1式
	自報動火災警報設備	受信機	P型1級	3/5回線
			定温式スポット型感知器	1個
	誘導灯	音響装置		17個
			P型1級発信機	1個
誘導灯	音響装置		1個	
		音響装置	3灯	
防災倉庫	消火器	粉末消火器 加圧式 10型	2本	
消火器	粉末消火器	加圧式 10型	13本	
		車載式 50型	2本	
不活性ガス消火設備	容器弁開放器	200型	1本	
		蓄圧式 10型	18本	
消火器	粉末消火器	加圧式 10型	39基	
		容器弁開放器 電磁式	1個	
起動用小容器	起動用操作函	手動式	1個	
		音響装置	4組	
表示盤	制御盤		1面	
		ダンパー	10個	
放出表示灯	ヘッド		9個	
		回転灯	2個	
選択弁	ヘッド	噴射ヘッド	7個	
		作動試験	1式	
二酸化炭素放出試験	受信機	P型1級	12/25回線	
		定温式スポット型感知器	32個	
煙感知器	P型1級発信機		51個	
		音響装置	8個	
非常電源	自家発電設備	ディゼルス式	1組	
		ガスタービン式	2組	
誘導灯	避難口誘導灯		17灯	
		運動制御盤	6/10回線	
排煙設備	防火戸	ドア式S型	14枚	
		煙感知器	29個	
ストックハウス2	消火器	粉末消火器 蓄圧式 10型	2本	
管廊	消火器	粉末消火器 加圧式 10型	8本	
		粉末消火器 蓄圧式 10型	10本	

点検箇所	設備名称	機器名称等	規格等	点検数量
低段沈砂池ポンプ棟	消火器	粉末消火器	加圧式 10型	7本
			蓄圧式 10型	8本
				12基
	ハロゲン化物消火設備	容器弁開放器	電磁式	1個
			電磁式	1個
	起動用小容器	起動用操作函	手動式	1個
			音響装置	1組
	表示盤	制御盤		1面
			ダンパー	3個
	放出表示灯	ヘッド	噴射ヘッド	8個
			作動試験	1式
	自報動火災警報設備	受信機	P型1級	18/25回線
			差動式スポット型感知器	2個
	誘導灯	音響装置		10個
			P型1級発信機	64個
誘導灯	音響装置		8個	
		音響装置	9個	
誘導灯	避難口誘導灯		13灯	
		通路誘導灯	3灯	
排煙設備	ダンパー		1面	
			5個	
雨水沈殿池	消火器	粉末消火器 加圧式 10型	2本	
		粉末消火器 蓄圧式 10型	3本	
ストックハウス	消火器	粉末消火器 加圧式 10型	1本	
		粉末消火器 蓄圧式 10型	1本	
危険物倉庫	消火器	粉末消火器 加圧式 10型	1本	
		粉末消火器 蓄圧式 10型	1本	
旧第2電気室棟	消火器	粉末消火器 車載式 50型	1本	
		消火器 受信機 P型2級	1/3回線	
1/3系第2洗機ファン棟	消火器	粉末消火器 加圧式 10型	4本	
1/3系第3洗機ファン棟	消火器	粉末消火器 加圧式 10型	4本	
1/6系第4洗機ファン棟	消火器	粉末消火器 加圧式 10型	5本	
1/6系第5洗機ファン棟	消火器	粉末消火器 加圧式 10型	10本	
7/9系第6洗機棟	消火器	粉末消火器 加圧式 10型	4本	
		粉末消火器 蓄圧式 10型	3本	
7系初洗電気室	消火器	粉末消火器 加圧式 10型	1本	
		粉末消火器 蓄圧式 10型	1本	
8系初洗電気室	消火器	粉末消火器 加圧式 10型	2本	
9系初洗電気室	消火器	粉末消火器 加圧式 10型	2本	
9系初洗電気室	消火器	粉末消火器 加圧式 10型	2本	
9系初洗電気室	消火器	粉末消火器 加圧式 10型	2本	
第4電気室	消火器	粉末消火器 加圧式 10型	3本	
		粉末消火器 車載式 50型	1本	
水処理覆蓋	消火器	粉末消火器 加圧式 10型	3本	
		粉末消火器 蓄圧式 10型	3本	
誘導灯	避難口誘導灯		5灯	
		通路誘導灯	13灯	
第1減菌棟	消火器	粉末消火器 加圧式 10型	1本	
		粉末消火器 蓄圧式 10型	1本	
第2減菌棟	消火器	粉末消火器 加圧式 10型	1本	
		粉末消火器 蓄圧式 10型	2本	

点検箇所	設備名称	機器名称等	規格等	点検数量
第3電気室棟	消火器	粉末消火器	加圧式 10型	4本
			蓄圧式 10型	4本
				8本
	ハロゲン化物消火設備	容器弁開放器	電磁式	1個
			電磁式	1個
	起動用小容器	起動用操作函	手動式	1個
			音響装置	1組
	表示盤	制御盤		1面
			ダンパー	2個
	放出表示灯	ヘッド	噴射ヘッド	6個
			作動試験	1式
	自報動火災警報設備	受信機	P型1級	37/60回線
			差動式スポット型感知器	2個
	誘導灯	音響装置		4個
			P型1級発信機	33個
誘導灯	音響装置		3個	
		音響装置	3個	
誘導灯	避難口誘導灯		8灯	
		通路誘導灯	4灯	
砂ろ過棟	消火器	粉末消火器 加圧式 10型	1本	
		粉末消火器 蓄圧式 10型	1本	
自報動火災警報設備	煙感知器		13個	
		P型1級発信機	2個	
誘導灯	音響装置		2個	
		音響装置	2個	
誘導灯	避難口誘導灯		7灯	
第1污泥処理棟	消火器	粉末消火器 加圧式 10型	8本	
		粉末消火器 蓄圧式 10型	8本	
屋内消火栓設備	消火栓	2号消火栓	17組	
		放水試験	1式	
自報動火災警報設備	差動式分布型感知器		9個	
		煙感知器	37個	
誘導灯	音響装置		7個	
		P型1級発信機	7個	
誘導灯	音響装置		7個	
		音響装置	7個	
排煙設備	運動制御盤	10/10回線	1面	
		ダンパー	10個	
自報動火災警報設備	煙感知器		15個	
第2污泥処理棟	消火器	粉末消火器 加圧式 10型	15本	
		粉末消火器 蓄圧式 10型	11本	
屋内消火栓設備	栓放水装置	消火栓ホップ	1組	
		加圧送水装置制御盤 操作盤	1面	
消火器	消火栓	2号消火栓	23組	
		放水試験	1式	
自報動火災警報設備	受信機	P型1級	35/40回線	
		差動式分布型感知器	8個	
誘導灯	音響装置		34個	
		定温式スポット型感知器	188個	
誘導灯	音響装置		23個	
		P型1級発信機	23個	
誘導灯	音響装置		23個	
		音響装置	23個	
誘導灯	避難口誘導灯		11灯	
		通路誘導灯	11灯	
第3污泥処理棟	消火器	粉末消火器 加圧式 10型	9本	
		粉末消火器 蓄圧式 10型	10本	
屋内消火栓設備	消火栓	2号消火栓	11組	
		放水試験	1式	
自報動火災警報設備	定温式スポット型感知器		75個	
		煙感知器	24個	
誘導灯	音響装置		7個	
		P型1級発信機	7個	
誘導灯	音響装置		6灯	
		避難口誘導灯	6灯	
誘導灯	通路誘導灯		3灯	
		誘導標識	4枚	

点検箇所	設備名称	機器名称等	規格等	点検数量
ケキ供給棟	消火器	粉末消火器 加圧式 10型	1本	
		粉末消火器 蓄圧式 10型	2本	
新1号焼却炉	誘導灯	避難口誘導灯	2灯	
		粉末消火器 蓄圧式 10型	2本	
2号焼却炉	消火器	粉末消火器 蓄圧式 10型	15本	
		粉末消火器 加圧式 10型	1本	
3号焼却炉	消火器	粉末消火器 加圧式 10型	4本	
		粉末消火器 蓄圧式 10型	1本	
4号焼却炉	消火器	粉末消火器 加圧式 10型	4本	
		粉末消火器 蓄圧式 10型	10本	
5号焼却炉	消火器	粉末消火器 加圧式 10型	3本	
		粉末消火器 蓄圧式 10型	14本	
新1号焼却炉	消火器	粉末消火器 蓄圧式 10型	5本	
7号棟	誘導灯	避難口誘導灯	8灯	
2号焼却炉	消火器	粉末消火器 加圧式 10型	1本	
		粉末消火器 蓄圧式 10型	4本	
3号焼却炉	自報動火災警報設備	煙感知器	11個	
		P型1級発信機	2個	
誘導灯	音響装置		2個	
		避難口誘導灯	4灯	
3号焼却炉	消火器	粉末消火器 加圧式 10型	4本	
		粉末消火器 蓄圧式 10型	1本	
4号焼却炉	自報動火災警報設備	煙感知器	11個	
		P型1級発信機	2個	
誘導灯	音響装置		2個	
		避難口誘導灯	5灯	
4号焼却炉	消火器	粉末消火器 蓄圧式 10型	5本	
誘導灯	避難口誘導灯		30個	
		P型1級発信機	4個	
誘導灯	音響装置		4個	
5号焼却炉	消火器	粉末消火器 加圧式 10型	3本	
		粉末消火器 蓄圧式 10型	7本	
誘導灯	避難口誘導灯		6灯	
		通路誘導灯	1灯	
5号電気室棟	消火器	粉末消火器 蓄圧式 10型	3本	
		粉末消火器 20型	1本	
誘導灯	避難口誘導灯		3灯	
		通路誘導灯	2灯	

件名	消防用設備等点検業務
業務場所	柳島水再生センター
図面名称	2回目点検箇所・数量一覧
縮尺	none 図面番号 3/3
公益財団法人神奈川県下水道公社	