

委 託 費 内 訳 書

費 目	工 種	種 別	細 目	数 量	単 位	単 価	金 額	適 用
本委託費(四之宮水再生センター 植木等管理委託)								
(場 内)	せん定	(高木・夏期)	30cm≦幹周C<60cm	246	本			運搬処分含む
			60cm≦幹周C<90cm	79	本			〃
			90cm≦幹周C<120cm	30	本			〃
			120cm≦幹周C<150cm	3	本			〃
		(高木・冬期)	30cm≦幹周C<60cm	79	本			〃
			60cm≦幹周C<90cm	37	本			〃
			90cm≦幹周C<120cm	5	本			〃
			120cm≦幹周C<150cm	2	本			〃
		(中木・円筒形)	0.6m≦樹高H<1m	21	本			〃
			1m≦樹高H<2m	505	本			〃
			2m≦樹高H<3m	87	本			〃
		(寄植・中木)	生垣	14,795	m ²			〃
		(寄植・低木)	株物	2,252	m ²			〃
	防除	(高木)	幹周C<60cm	650	本			
			60cm≦幹周C<120cm	302	本			

費目	工種	種別	細目	数量	単位	単価	金額	適用
(場内)			120cm \leq 幹周C<180cm	10	本			
		(中木)	0.6m \leq 樹高H<1m	42	本			
	防除	(中木)	1m \leq 樹高H<2m	1,010	本			
			2m \leq 樹高H<3m	174	本			
		(寄植・中木)	生垣	14,795	m ²			
		(寄植・低木)	株物	2,252	m ²			
	小計							
(せせらぎ庭園)	せん定	(高木・夏期)	30cm \leq 幹周C<60cm	13	本			運搬処分含む
			60cm \leq 幹周C<90cm	2	本			〃
			90cm \leq 幹周C<120cm	1	本			〃
		(高木・冬期)	30cm \leq 幹周C<60cm	15	本			〃
			60cm \leq 幹周C<90cm	1	本			〃
			90cm \leq 幹周C<120cm	3	本			〃
		(中木・円筒形)	0.6m \leq 樹高H<1m	2	本			〃
			1m \leq 樹高H<2m	24	本			〃
			2m \leq 樹高H<3m	12	本			〃

費目	工種	種別	細目	数量	単位	単価	金額	適用
(せせらぎ庭園)		(寄植・中木)	生垣	818	m ²			運搬処分含む
		(寄植・低木)	株物	705	m ²			〃
	防除	(高木)	幹周C<60cm	56	本			
			60cm≤幹周C<120cm	14	本			
	防除	(中木)	0.6m≤樹高H<1m	2	本			
			1m≤樹高H<2m	24	本			
			2m≤樹高H<3m	12	本			
		(寄植・中木)	生垣	818	m ²			
		(寄植・低木)	株物	1,411	m ²			
	除草	(植込地)	抜根除草	730	m ²			運搬処分含む
	除草	(芝生)	抜根除草	824	m ²			〃
	芝刈			824	m ²			〃
	小計							
(ふれあい 広場A、B、C)	せん定	(高木・夏期)	30cm≤幹周C<60cm	201	本			運搬処分含む
			60cm≤幹周C<90cm	24	本			〃
			90cm≤幹周C<120cm	6	本			〃

費目	工種	種別	細目	数量	単位	単価	金額	適用
(ふれあい 広場A、B、C)		(高木・冬期)	30cm≦幹周C<60cm	102	本			運搬処分含む
			60cm≦幹周C<90cm	18	本			〃
			90cm≦幹周C<120cm	16	本			〃
			120cm≦幹周C<150cm	6	本			〃
		(中木・円筒形)	0.6m≦樹高H<1m	19	本			〃
			1m≦樹高H<2m	132	本			〃
	せん定	(中木・円筒形)	2m≦樹高H<3m	145	本			〃
		(寄植・中木)		5,905	m ²			〃
		(寄植・低木)		3,306	m ²			〃
	防除	(高木)	幹周C<60cm	606	本			
			60cm≦幹周C<120cm	128	本			
			120cm≦幹周C<180cm	12	本			
		(中木)	0.6m≦樹高H<1m	38	本			
			1m≦樹高H<2m	264	本			
			2m≦樹高H<3m	290	本			
		(寄植・中木)		5,905	m ²			
		(寄植・低木)		3,345	m ²			

費目	工種	種別	細目	数量	単位	単価	金額	適用
(ふれあい 広場A、B、C)	除草	(植込地)	抜根除草	399	m ²			運搬処分含む
		(芝生)	抜根除草	445	m ²			〃
	芝刈	(芝生)		445	m ²			〃
	小計							
(せせらぎの森)	せん定	(高木・夏期)	30cm≦幹周C<60cm	50	本			運搬処分含む
	せん定	(高木・冬期)	30cm≦幹周C<60cm	73	本			〃
		(中木・円筒形)	2m≦樹高H<3m	76	本			〃
	防除	(中木)	2m≦樹高H<3m	34	本			
	草刈			31,570	m ²			第1号一位単価表参照 運搬処分含む
	芝刈	(芝生)		3,900	m ²			運搬処分含む
	小計							
	直接委託費計							P 下水道工事(3)
	共通仮設費(率)			1	式			千円止
	純委託費計							Np
	現場管理費			1	式			千円止
	委託原価計							Cp

一 位 単 価 表

第 1 号

一金

円也 処分・運搬費含む

機械除草

肩掛式

カッター径 255mm (湘南地区)

1 m²当たり

種 別	内 容	数 量	単 位	単 価	金 額	摘 要
土木一般世話役		0.18	人			
特殊作業員		0.90	人			
普通作業員		0.18	人			
軽作業員		0.07	人			
機械損料	肩掛式, カッター径255mm	0.90	日			
諸雑費		1	式			
計 (1000m ² 当たり)						
計 (1m ² 当たり)						
処分・運搬費		1	m ²			
合計 (1m ² 当たり)						

場内

植木等管理委託樹木数量集計表

令和7年度

(四之宮水再生センター)

施 工 工 種			施 工 区 分														合計 数量	施工 回数	全体施工 数量		
			A	B	C	D	E	F	G	H	I	J	K	L	M	N				O	
せん定	(高木・夏期)	30cm≦幹周<60cm		35	9	34		8	25		27	38	21	44	5			246	1	246本	
		60cm≦幹周<90cm		15	8	1		11	10		12	2	10		4		6	79	1	79本	
		90cm≦幹周<120cm		3	1	16		1	8			1						30	1	30本	
		120cm≦幹周<150cm		2				1										3	1	3本	
(高木・冬期)		30cm≦幹周<60cm	5	20	1	15		6	9		7	9			7			79	1	79本	
		60cm≦幹周<90cm		2				14	11		1				2		7	37	1	37本	
		90cm≦幹周<120cm	2	1		2												5	1	5本	
		120cm≦幹周<150cm		2														2	1	2本	
(中木・円筒形)		0.6m≦樹高<1m		3	2						16							21	1	21本	
		1m≦樹高<2m			10	17						178	205	95				505	1	505本	
		2m≦樹高<3m		32		29		11	11		4							87	1	87本	
(寄植・中木)	(生理)		393.0		166.8		52.1	42.0	14,141.3								14,795.2	1	14,795㎡		
(寄植・低木)	(株物)	145.3	97.6	7.8	87.9		188.4	399.4		137.1	179.4	254.9	267.3	353.2		133.8	2,252.1	1	2,252㎡		
防除	(高木)	幹周0<60cm	5	55	10	49		14	34		34	47	21	44	12			325	2	650本	
		60cm≦幹周<120cm	2	21	9	19		26	29		13	3	10		6		13	151	2	302本	
		120cm≦幹周<180cm		4				1										5	2	10本	
	(中木・円筒形)		0.6m≦樹高<1m		3	2						16							21	2	42本
			1m≦樹高<2m			10	17						178	205	95				505	2	1,010本
			2m≦樹高<3m		32		29		11	11		4							87	2	174本
	(寄植・中木)	(生理)		393.0		166.8		52.1	42.0	14,141.3								14,795.2	1	14,795㎡	
	(寄植・低木)	(株物)	145.3	97.6	7.8	87.9		188.4	399.4		137.1	179.4	254.9	267.3	353.2		133.8	2,252.1	1	2,252㎡	

植 木 等 管 理 委 託 樹 木 数 量 集 計 表

(四之宮水再生センター)

施 工 工 種			施 工 区 分											合 計 数 量	施 工 回 数	全 体 施 工 数 量		
せん定	(高木・夏期)	30cm≦幹周<60cm	13													13	1	13 本
		60cm≦幹周<90cm	2													2	1	2 本
		90cm≦幹周<120cm	1													1	1	1 本
	(高木・冬期)	30cm≦幹周<60cm	15													15	1	15 本
		60cm≦幹周<90cm	1													1	1	1 本
		90cm≦幹周<120cm	3													3	1	3 本
	(中木・円筒形)	0.6m≦樹高<1m	1													1	2	2 本
		1m≦樹高<2m	12													12	2	24 本
		2m≦樹高<3m	6													6	2	12 本
	(寄植・中木)	(生理)	409.4													409.4	2	818 m ²
	(寄植・低木)	(株物)	705.7													705.7	1	705 m ²
防除	(高木)	幹周C<60cm	28													28	2	56 本
		60cm≦幹周<120cm	7													7	2	14 本
	(中木・円筒形)	0.6m≦樹高<1m	1													1	2	2 本
		1m≦樹高<2m	12													12	2	24 本
		2m≦樹高<3m	6													6	2	12 本
	(寄植・中木)	(生理)	409.4												409.4	2	818 m ²	
	(寄植・低木)	(株物)	705.7												705.7	2	1,411 m ²	
除草	(植込地)*	抜根除草	182.5												182.5	4	730 m ²	
	(芝生)	抜根除草	206.1												206.1	4	824 m ²	
芝刈			206.1												206.1	4	824 m ²	

施 工 工 種	施 工 区 分								合計 数量	施工 回数	全体施 工数量
	A (上部)	B (受付)	C (上部増設)								
せん定	(高木・夏期)	30cm≦幹周<60cm	99	6	96				201	1	201 本
		60cm≦幹周<90cm	24						24	1	24 本
		90cm≦幹周<120cm	3	3					6	1	6 本
(高木・冬期)	30cm≦幹周<60cm	12	3	87				102	1	102 本	
	60cm≦幹周<90cm	16	2					18	1	18 本	
	90cm≦幹周<120cm	16						16	1	16 本	
	120cm≦幹周<150cm	6						6	1	6 本	
(中木・円筒形)	0.6m≦樹高<1m	10		9				19	1	19 本	
	1m≦樹高<2m	103	2	27				132	1	132 本	
	2m≦樹高<3m	65		80				145	1	145 本	
(寄植・中木)	(生理)	968.8	278.2	1,705.7				2,952.7	2	5,905 m ²	
(寄植・低木)	(株物)	フェンス内	901.3	65.8	572.7				1,539.8	2	3,079 m ²
		フェンス外	133.0						133.0	1	133 m ²
	(株物)(オカメザサ)		94.9					94.9	1	94 m ²	
防除	(高木)	幹周0<60cm	111	9	183				303	2	606 本
		60cm≦幹周<120cm	59	5					64	2	128 本
		120cm≦幹周<180cm	6						6	2	12 本
	(中木・円筒形)	0.6m≦樹高<1m	10		9				19	2	38 本
		1m≦樹高<2m	103	2	27				132	2	264 本
		2m≦樹高<3m	65		80				145	2	290 本
	(寄植・中木)	(生理)	968.8	278.2	1,705.7				2,952.7	2	5,905 m ²
(寄植・低木)	(株物)	1,034.3	65.8	572.7				1,672.8	2	3,345 m ²	
除草	(植込地)	抜根除草	フェンス外	133.0					133.0	3	399 m ²
	(芝生)	抜根除草	フェンス外	148.4					148.4	3	445 m ²
芝刈	(屑掛式)		フェンス外	148.4					148.4	3	445 m ²

*除草・芝刈1,000m²以上は、10位止

せせらぎの森														
せん定	(高木・夏期)	30cm≦幹周<60cm	50								50	1	50 本	
		(高木・冬期)	30cm≦幹周<60cm	73								73	1	73 本
		(中木・円筒形)	2m≦樹高<3m	76								76	1	76 本
防除	(中木・円筒形)	2m≦樹高<3m	17								17	2	34 本	
草刈			10,524.0	17,540×0.6							10,524.0	3	31,570 m ²	
芝刈			1,300.0								1,300.0	3	3,900 m ²	

*除草・芝刈1,000m²以上は、10位止

令和7年度 場内植木等管理委託 樹木数量表

(四之宮水再生センター・場内)

施工箇所	樹種	樹木名称	幹周C (cm)	本数 (本)	面積 (㎡)	備 考		
A. 管理棟エリア	高木せん定 (冬期)	アメリカハナミズキ	30 ≤ C < 60 cm	1		落葉樹		
		イチヨウ		3		落葉樹		
		ハクモクレン		1		落葉樹		
		小計		5		せん定 (1回)		
		イチヨウ		2		落葉樹		
	高木防除	アメリカハナミズキ	C < 60 cm	1				
		イチヨウ		3				
		ハクモクレン		1				
		小計		5		防除 (2回)		
		イチヨウ		2		せん定 (1回)		
	寄植 (低木)	ツツジ				97.8	株物	
		トサミズキ				26.2	株物	
		ハマヒサカキ				1.2	株物	
		サツキ				20.1	株物	
		小計		2		145.3	せん定・防除 (1回)	
	B. 低段着水井エリア	高木せん定 (夏期)	ヤマモモ	30 ≤ C < 60 cm	2		常緑樹	
			マテバシイ		2		常緑樹	
クスノキ			2			常緑樹		
キンモクセイ			8			常緑樹		
シイノキ			9			常緑樹		
クロマツ			4			常緑樹		
クログナモチ			6			常緑樹		
ゲッケイジュ			2			常緑樹		
小計			35			せん定 (1回)		
ヤマモモ			8		60 ≤ C < 90 cm			常緑樹
マテバシイ			4				常緑樹	
シイノキ			1				常緑樹	
クログナモチ			2				常緑樹	
小計			15				せん定 (1回)	
クスノキ			3		90 ≤ C < 120 cm			常緑樹
小計		3		せん定 (1回)				
シイノキ		1	120 ≤ C < 150 cm			常緑樹		
ヤマモモ		1			常緑樹			
小計		2			せん定 (1回)			
高木せん定 (冬期)		ウメ	30 ≤ C < 60 cm	1			落葉樹	
		コブシ		1		落葉樹		
		モクレン		2		落葉樹		
		エノキ		2		落葉樹		
		モモ		1		落葉樹		
		イチヨウ		9		落葉樹		
		サクラ		4		落葉樹		
		小計		20		せん定 (1回)		
		モモ		1	60 ≤ C < 90 cm			落葉樹
		サクラ		1			落葉樹	
		小計		2		せん定 (1回)		
	ケヤキ	1		90 ≤ C < 120 cm			落葉樹	
	小計	1				せん定 (1回)		
	サクラ	1		120 ≤ C < 150 cm			落葉樹	
	エノキ	1				落葉樹		
小計	2		せん定 (1回)					

令和7年度 場内植木等管理委託 樹木数量表

(四之宮水再生センター・場内)

施工箇所	樹種	樹木名称	幹周C (cm)	本数 (本)	面積 (㎡)	備 考		
B. 低段着水井エリア	高木防除	ヤマモモ	C<60cm	2		常緑樹		
		マテバシイ		2		常緑樹		
		クスノキ		2		常緑樹		
		キンモクセイ		8		常緑樹		
		シイノキ		9		常緑樹		
		クロマツ		4		常緑樹		
		クログナモチ		6		常緑樹		
		ゲッケイジュ		2		常緑樹		
		ウメ		1		落葉樹		
		コブシ		1		落葉樹		
		モクレン		2		落葉樹		
		エノキ		2		落葉樹		
		モモ		1		落葉樹		
		イチョウ		9		落葉樹		
		サクラ		4		落葉樹		
		小計				55		防除(2回)
		ヤマモモ		60≦C<120cm	8		常緑樹	
		マテバシイ			4		常緑樹	
		シイノキ			1		常緑樹	
		クログナモチ			2		常緑樹	
		クスノキ			3		常緑樹	
		モモ			1		落葉樹	
		サクラ			1		落葉樹	
		ケヤキ			1		落葉樹	
		小計				21		防除(2回)
		シイノキ			120≦C<180cm	1		常緑樹
		ヤマモモ		1			常緑樹	
		サクラ		1			落葉樹	
		エノキ		1			落葉樹	
		小計			4		防除(2回)	
		中木(円筒形)		ゲッケイジュ	0.6≦H<1m	3		常緑樹
		小計				3		せん定(1回)・防除(2回)
		キンモクセイ		2≦H<3m	21		常緑樹	
	モッコク	2			常緑樹			
	ツバキ	2			常緑樹			
	ゲッケイジュ	3			常緑樹			
	カナメモチ	1			常緑樹			
	ムクゲ	1			落葉樹			
	マテバシイ	2			常緑樹			
	小計		32			せん定(1回)・防除(2回)		
	寄植(中木)	シャリンバイ			103.1	常緑樹		
	サンゴジュ				147.2	常緑樹		
	キョウチクトウ				142.7	常緑樹		
	小計				393.0	せん定・防除(1回)		
	寄植(低木)	ツツジ			37.2	常緑樹		
	ザツキ				0.4	常緑樹		
	シャリンバイ				60.0	常緑樹		
小計				97.6	せん定・防除(1回)			

令和7年度 場内植木等管理委託 樹木数量表

(四之宮水再生センター・場内)

施工箇所	樹種	樹木名称	幹周C (cm)	本数 (本)	面積 (㎡)	備 考
C. 待機棟エリア	高木せん定 (夏期)	レッドロビン	30 ≤ C < 60 cm	1		常緑樹
		シイノキ		1		常緑樹
		ツバキ		1		常緑樹
		ツゲ		1		常緑樹
		ウバメガシ		2		常緑樹
		トベラ		1		常緑樹
		キンモクセイ		2		常緑樹
		小計		9		せん定 (1回)
		シイノキ	60 ≤ C < 90 cm	5		常緑樹
		ウバメガシ		2		常緑樹
		レッドロビン		1		常緑樹
		小計	8		せん定 (1回)	
		シラカシ	90 ≤ C < 120 cm	1		常緑樹
		小計	1		せん定 (1回)	
	高木せん定 (冬期)	サクラ	30 ≤ C < 60 cm	1		落葉樹
		小計	1		せん定 (1回)	
	高木防除	レッドロビン	C < 60 cm	1		常緑樹
		シイノキ		1		常緑樹
		ツバキ		1		常緑樹
		ツゲ		1		常緑樹
		ウバメガシ		2		常緑樹
		トベラ		1		常緑樹
		キンモクセイ		2		常緑樹
		サクラ		1		落葉樹
		小計	10		防除 (2回)	
		シイノキ	60 ≤ C < 120 cm	5		常緑樹
		ウバメガシ		2		常緑樹
		レッドロビン		1		常緑樹
		シラカシ		1		常緑樹
		小計	9		防除 (2回)	
	中木 (円筒形)	ツバキ	0.6 ≤ H < 1m	1		常緑樹
		トベラ		1		常緑樹
		小計	2		せん定 (1回)・防除 (2回)	
ツバキ		1 ≤ H < 2m	4		常緑樹	
ツゲ			4		常緑樹	
トベラ			2		常緑樹	
小計	10		せん定 (1回)・防除 (2回)			
寄植 (低木)	オオムラツツジ			4.8	株物	
	ドウダンツツジ			3.0	株物	
	小計			7.8	せん定・防除 (1回)	

令和7年度 場内植木等管理委託 樹木数量表

(四之宮水再生センター・場内)

施工箇所	樹種	樹木名称	幹周C (cm)	本数 (本)	面積 (㎡)	備 考			
D. ふれあい広場駐車場エリア	高木せん定(夏期)	ヒマラヤスギ	30 ≤ C < 60 cm	3		常緑樹			
		シラカシ		16		常緑樹			
		ヤマモモ		6		常緑樹			
		シイノキ		2		常緑樹			
		クスノキ		4		常緑樹			
		マテバシイ		3		常緑樹			
		小計	34		せん定(1回)				
		ヤマモモ	60 ≤ C < 90 cm	1		常緑樹			
		小計		1		せん定(1回)			
			高木せん定(冬期)	ヒマラヤスギ	90 ≤ C < 120 cm	11		常緑樹	
		クスノキ		5			常緑樹		
	小計	16				せん定(1回)			
		高木せん定(冬期)	サルスベリ	30 ≤ C < 60 cm	7		落葉樹		
			コブシ		6		落葉樹		
			イチヨウ		1		落葉樹		
			エノキ		1		落葉樹		
			小計	15		せん定(1回)			
		高木防除	エノキ	90 ≤ C < 120 cm	2		落葉樹		
			小計		2		せん定(1回)		
			高木防除	ヒマラヤスギ	C < 60 cm	3		常緑樹	
				シラカシ		16		常緑樹	
				ヤマモモ		6		常緑樹	
				シイノキ		2		常緑樹	
				クスノキ		4		常緑樹	
				マテバシイ		3		常緑樹	
				サルスベリ		7		落葉樹	
				コブシ		6		落葉樹	
				イチヨウ		1		落葉樹	
		エノキ		1			落葉樹		
		小計		49			防除(2回)		
		高木防除	ヤマモモ	60 ≤ C < 120 cm	1		常緑樹		
			ヒマラヤスギ		11		常緑樹		
			クスノキ		5		常緑樹		
			エノキ		2		落葉樹		
			小計		19		防除(2回)		
		中木(円筒形)	キンモクセイ	1 ≤ H < 2m	1		常緑樹		
			ライラック		13		落葉樹		
			ザクロ		2		落葉樹		
			イチヨウ		1		落葉樹		
			小計		17		せん定(1回)・防除(2回)		
			中木(円筒形)		ツバキ	2 ≤ H < 3m	1		常緑樹
					カイズカ		2		常緑樹
		キンモクセイ		15			常緑樹		
		キョウチクトウ		11			常緑樹		
		小計	29		せん定(1回)・防除(2回)				
		寄植(中木)	キョウチクトウ			166.8	生垣		
			小計			166.8	せん定・防除(1回)		
	寄植(低木)	ツツジ			47.5	株物			
		ドウダンツツジ			4.0	株物			
		サツキ			12.4	株物			
		アジサイ			24.0	株物			
		小計			87.9	せん定・防除(1回)			

令和7年度 場内植木等管理委託 樹木数量表

(四之宮水再生センター・場内)

施工箇所	樹種	樹木名称	幹周C (cm)	本数 (本)	面積 (㎡)	備 考
F. メイン通りエリア	高木せん定(夏期)	ヒマラヤスギ	30≦C<60cm	8		常緑樹
		小計		8		せん定(1回)
		ヒマラヤスギ	60≦C<90cm	11		常緑樹
		小計		11		せん定(1回)
		クスノキ	90≦C<120cm	1		常緑樹
		小計		1		せん定(1回)
	高木せん定(冬期)	クスノキ	120≦C<150cm	1		常緑樹
		小計		1		せん定(1回)
		サクラ	30≦C<60cm	6		落葉樹
		小計		6		せん定(1回)
	高木防除	サクラ	60≦C<90cm	14		落葉樹
		小計		14		せん定(1回)
		ヒマラヤスギ	C<60cm	8		常緑樹
		サクラ		6		落葉樹
		小計		14		防除(2回)
		ヒマラヤスギ	60≦C<120cm	11		常緑樹
		クスノキ		1		常緑樹
		サクラ		14		落葉樹
		小計		26		防除(2回)
		クスノキ	120≦C<180cm	1		常緑樹
	小計		1		防除(2回)	
	中木(円筒形)	ツゲ	2≦H<3m	1		常緑樹
		クロマツ		2		常緑樹
		キンモクセイ		5		常緑樹
		ハナミズキ		3		落葉樹
		小計		11		せん定(1回)・防除(2回)
	寄植(中木)	クチナシ			52.1	生垣
		小計			52.1	せん定・防除(1回)
	寄植(低木)	サツキ			147.9	株物
		ウバメガシ			2.0	株物
ツツジ				36.5	株物	
ドウダンツツジ				2.0	株物	
小計				188.4	せん定・防除(1回)	

令和7年度

場内植木等管理委託 樹木数量表

(四之宮水再生センター・場内)

施工箇所	樹種	樹木名称	幹周C (cm)	本数 (本)	面積 (㎡)	備 考
G. 東門エリア	高木せん定(夏期)	クロマツ	30 ≤ C < 60 cm	1		常緑樹
		シイノキ		2		常緑樹
		ヤマモモ		15		常緑樹
		モッコク		7		常緑樹
		小計		25		せん定(1回)
		シイノキ	60 ≤ C < 90 cm	2		常緑樹
		ヤマモモ		8		常緑樹
		小計		10		せん定(1回)
		クスノキ	90 ≤ C < 120 cm	8		常緑樹
		小計		8		せん定(1回)
	高木せん定(冬期)	ソメイヨシノ	30 ≤ C < 60 cm	9		落葉樹
		小計		9		せん定(1回)
		ソメイヨシノ	60 ≤ C < 90 cm	11		落葉樹
		小計		11		せん定(1回)
	高木防除	クロマツ	C < 60 cm	1		常緑樹
		シイノキ		2		常緑樹
		ヤマモモ		15		常緑樹
		モッコク		7		常緑樹
		ソメイヨシノ		9		落葉樹
		小計	34		防除(2回)	
		シイノキ	60 ≤ C < 120 cm	2		常緑樹
		ヤマモモ		8		常緑樹
		クスノキ		8		常緑樹
		ソメイヨシノ		11		落葉樹
	小計	29			防除(2回)	
	中木(円筒形)	ツバキ	2 ≤ H < 3 m	1		常緑樹
		キンモクセイ		10		常緑樹
		小計		11		せん定(1回)・防除(2回)
	寄植(中木)	キンモクセイ			42.0	生垣
		小計			42.0	せん定・防除(1回)
	寄植(低木)	ツツジ			29.1	株物
		サツキ			4.0	株物
ハマヒサカキ				0.4	株物	
ヒラドツツジ				244.7	株物	
ヤマツツジ				121.2	株物	
小計				399.4	せん定・防除(1回)	
H. 外周エリア	寄植(中木)	サンゴジュ	I/7H-①~⑩		9,309.3	生垣
		サンゴジュ	I/7H-⑩~⑬、⑭交番		750.0	生垣
		サンゴジュ	I/7H-⑱~21		4,082.0	生垣
		小計			14,141.3	せん定・防除(1回)

令和7年度

場内植木等管理委託 樹木数量表

(四之宮水再生センター・場内)

施工箇所	樹種	樹木名称	幹周C (cm)	本数 (本)	面積 (㎡)	備 考	
I. 北東門エリア	高木せん定(夏期)	ヤマモモ	30≦C<60cm	7		常緑樹	
		クログナモチ		20		常緑樹	
		小計		27		せん定(1回)	
	高木せん定(冬期)	ヤマモモ	60≦C<90cm	12		常緑樹	
		ソメイヨシノ		12		せん定(1回)	
		小計		24		せん定(1回)	
	高木せん定(冬期)	ソメイヨシノ	30≦C<60cm	7		落葉樹	
		小計		7		せん定(1回)	
		ソメイヨシノ		60≦C<90cm	1		落葉樹
	小計	1			せん定(1回)		
	高木防除	ヤマモモ	C<60cm	7		常緑樹	
		クログナモチ		20		常緑樹	
		ソメイヨシノ		7		落葉樹	
		小計		34		防除(2回)	
		ヤマモモ		60≦C<120cm	12		常緑樹
	ソメイヨシノ	1			落葉樹		
	小計	13			防除(2回)		
	中木(円筒形)	キンモクセイ	0.6m≦H<1m	16		常緑樹	
		小計		16		せん定(1回)・防除(2回)	
	寄植(低木)	ヒラドツツジ			59.5	雑物	
ヤマツツジ				26.0	雑物		
カンツバキ				2.4	雑物		
キンメツゲ				49.2	雑物		
小計				137.1	せん定・防除(1回)		
J. ストックハウス東側エリア	高木せん定(夏期)	ヒマラヤスギ	30≦C<60cm	1		常緑樹	
		ヤマモモ		13		常緑樹	
		ツバキ		1		常緑樹	
		タブノキ		8		常緑樹	
		モッコク		3		常緑樹	
		マテバシイ		12		常緑樹	
		小計		38		せん定(1回)	
		シイノキ		60≦C<90cm	2		常緑樹
		小計			2		せん定(1回)
		クスノキ		90≦C<120cm	1		常緑樹
	小計	1			せん定(1回)		
	高木せん定(冬期)	ソメイヨシノ	30≦C<60cm	9		落葉樹	
		小計		9		せん定(1回)	
	高木防除	ヒマラヤスギ	C<60cm	1		常緑樹	
		ヤマモモ		13		常緑樹	
		ツバキ		1		常緑樹	
		タブノキ		8		常緑樹	
		モッコク		3		常緑樹	
		マテバシイ		12		常緑樹	
		ソメイヨシノ		9		落葉樹	
		小計		47		防除(2回)	
		シイノキ		60≦C<120cm	2		常緑樹
		クスノキ			1		常緑樹
	小計	3		防除(2回)			
	中木(円筒形)	キンモクセイ	1≦H<2m	56		常緑樹	
		ヤブツバキ		26		常緑樹	
		カクレミノ		96		常緑樹	
		小計		178		せん定(1回)・防除(2回)	
		キョウチクトウ		2≦H<3m	1		常緑樹
		サンゴジュ			3		常緑樹
	小計	4		せん定(1回)・防除(2回)			
	寄植(低木)	ヒラドツツジ			116.1	雑物	
		ヤマツツジ			63.3	雑物	
小計				179.4	せん定・防除(1回)		

令和7年度 場内植木等管理委託 樹木数量表

(四之宮水再生センター・場内)

施工箇所	樹種	樹木名称	幹周C (cm)	本数 (本)	面積 (㎡)	備 考
Kエリア	高木せん定(夏期)	タブノキ	30≦C<60cm	21		常緑樹
		小計		21		せん定(1回)
		ヤマモモ		60≦C<90cm	10	
	小計	10			せん定(1回)	
	高木防除	タブノキ	C<60cm	21		常緑樹
		小計		21		防除(2回)
		ヤマモモ	60≦C<120cm	10		常緑樹
		小計		10		防除(2回)
	中木(円筒形)	キンモクセイ	1≦H<2m	50		常緑樹
		カクレミノ		117		常緑樹
		ヤブツバキ		38		常緑樹
		小計		205		せん定(1回)・防除(2回)
	寄植(低木)	ヤマツツジ			120.3	株物
		ヒラドツツジ			134.6	株物
小計				254.9	せん定・防除(1回)	
Lエリア	高木せん定(夏期)	ヤマモモ	30≦C<60cm	14		常緑樹
		タブノキ		10		常緑樹
		マテバシイ		20		常緑樹
		小計		44		せん定(1回)
	高木防除	ヤマモモ	C<60cm	14		常緑樹
		タブノキ		10		常緑樹
		マテバシイ		20		常緑樹
		小計		44		防除(2回)
	中木(円筒形)	キンモクセイ	1≦H<2m	27		常緑樹
		カクレミノ		58		常緑樹
		ヤブツバキ		12		常緑樹
		小計		95		せん定(1回)・防除(2回)
	寄植(低木)	ヤマツツジ			106.8	株物
		ヒラドツツジ			160.5	株物
小計				267.3	せん定・防除(1回)	
Mエリア	高木せん定(夏期)	ヤマモモ	30≦C<60cm	5		常緑樹
		小計		5		せん定(1回)
		ヤマモモ		60≦C<90cm	4	
	小計	4			せん定(1回)	
	高木せん定(冬期)	ソメイヨシノ	30≦C<60cm	7		落葉樹
		小計		7		せん定(1回)
		ソメイヨシノ		60≦C<90cm	2	
	小計	2			せん定(1回)	
	高木防除	ヤマモモ	C<60cm	5		常緑樹
		ソメイヨシノ		7		落葉樹
		小計		12		防除(2回)
		ヤマモモ	60≦C<120cm	4		常緑樹
		ソメイヨシノ		2		落葉樹
		小計		6		防除(2回)
寄植(低木)	ヤマツツジ			14.5	株物	
	ヒラドツツジ			338.7	株物	
	小計			353.2	せん定・防除(1回)	
Oエリア	高木せん定(夏期)	ヤマモモ	60≦C<90cm	6		常緑樹
		小計		6		せん定(1回)
	高木せん定(冬期)	ソメイヨシノ	60≦C<90cm	7		落葉樹
		小計		7		せん定(1回)
	高木防除	ヤマモモ	60≦C<120cm	6		常緑樹
		ソメイヨシノ		7		落葉樹
		小計		13		防除(2回)
	寄植(低木)	ヤマツツジ			13.4	株物
ヒラドツツジ				120.4	株物	
小計				133.8	せん定・防除(1回)	

令和7年度 植木等管理委託 樹木数量表

(四之宮水再生センター せせらぎ庭園)

施工箇所	樹種	樹木名称	幹周C (cm) 樹高H (m)	本数 (本)	面積 (㎡)	備 考	
A A. せせらぎ庭園エリア	高木せん定 (夏期)	クロマツ	30 ≤ C < 60 cm	7		常緑樹	
		キンモクセイ		5		常緑樹	
		シイノキ		1		常緑樹	
		小計		13		せん定 (1回)	
		マキ	60 ≤ C < 90 cm	1		常緑樹	
		シイガシ		1		常緑樹	
		小計		2		せん定 (1回)	
		クス	90 ≤ C < 120 cm	1		常緑樹	
		小計		1		せん定 (1回)	
		高木せん定 (冬期)	カツラ	30 ≤ C < 60 cm	1		落葉樹
			モミジ		4		落葉樹
	カシワ		3			落葉樹	
	サルスベリ		1			落葉樹	
	ヤマモミジ		4			落葉樹	
	シダレザクラ		1			落葉樹	
	シダレウメ		1			落葉樹	
	小計		15			せん定 (1回)	
	アカシヤ		60 ≤ C < 90 cm		1		落葉樹
	小計			1		せん定 (1回)	
	ケヤキ		90 ≤ C < 120 cm	1		落葉樹	
	カツラ			1		落葉樹	
	ブナ			1		落葉樹	
	小計			3		せん定 (1回)	
	高木防除		クロマツ	C < 60 cm	7		常緑樹
		キンモクセイ	5			常緑樹	
		シイノキ	1			常緑樹	
		カツラ	1			落葉樹	
		モミジ	4			落葉樹	
		カシワ	3			落葉樹	
		サルスベリ	1			落葉樹	
		ヤマモミジ	4			落葉樹	
		シダレザクラ	1			落葉樹	
		シダレウメ	1			落葉樹	
		小計	28			防除 (2回)	
マキ		60 ≤ C < 120 cm	1		常緑樹		
シイガシ			1		常緑樹		
クス			1		常緑樹		
アカシヤ			1		落葉樹		
ケヤキ			1		落葉樹		
カツラ			1		落葉樹		
ブナ			1		落葉樹		
小計		7		防除 (2回)			

令和7年度

植木等管理委託 樹木数量表

(四之宮水再生センター せせらぎ庭園)

施工箇所	樹種	樹木名称	幹周C (cm) 樹高H (m)	本数 (本)	面積 (㎡)	備 考	
A A. せせらぎ庭園エリア	中木 (円筒形)	クロマツ	0.6 ≤ H < 1m	1		常緑樹	
		小計		1		せん定・防除 (2回)	
		サザンカ	1 ≤ H < 2m	2		常緑樹	
		ツバキ		2		常緑樹	
		ハマヒサカキ		1		常緑樹	
		ナンテン		2		常緑樹	
		タンギョウショウ		1		常緑樹	
		クロマツ		4		常緑樹	
		小計		12		せん定・防除 (2回)	
		クロマツ	2 ≤ H < 3m	1		常緑樹	
		ツゲ		3		常緑樹	
		カクレミノ		2		常緑樹	
		小計		6		せん定・防除 (2回)	
		寄植 (中木)	ウバメガシ			39.6	生垣 植地面積5.5
			ドウダンツツジ			77.4	生垣 植地面積35.8
		ヤマツバキ			292.4	生垣 植地面積92.9	
		小計			409.4	せん定・防除 (2回)	
	寄植 (低木)	サツキツツジ				株物	
		シャリンバイ				株物	
		ドウダンツツジ			32.2	株物	
		カンツバキ			372.6	株物	
		ハイビヤクシン			300.9	株物	
		オカメザサ				株物	
		ヨグマザサ				株物	
		クマザサ				株物	
		小計			705.7	せん定 (1回)・防除 (2回)	
	植込地	植栽植込地	芝、地衣類除く			1,123.7	植込地 1123.7 × 10% = 112.4m ²
		小計				1,123.7	除草 (112.4 × 4回)
		地被・その他					
		タマリユウノヒゲ					
		フッキソウ					
		フィリヤブラン					
	キチジョウソウ						
	マツバギク						
	セキショウ			70.1		除草 (182.5m ² × 4回) 112.4m ² + 70.1m ²	
	ハラン						
	ヤブラン						
	チゴユリ						
	シダ類						
	キンシバイ						
	サルブボッカ						
	小計				70.1	除草 (70.1 × 4回)	
芝生地	芝生				206.1		
	小計				206.1	芝刈・除草 (4回)	

令和7年度 植木等管理委託 樹木数量表

(四之宮ふれあい広場)

施工箇所	樹種	樹木名称	規格・寸法	本数 (本)	面積 (㎡)	備考		
A. ふれあい広場エリア	高木せん定(夏期)	アラカシ	30cm ≤ C < 60cm	13		常緑樹		
		スダジイ		24		常緑樹		
		カクレミノ		27		常緑樹		
		ユズリハ		32		常緑樹		
		キンモクセイ		3		常緑樹		
		小計		99		せん定(1回)		
		アラカシ	60cm ≤ C < 90cm	19		常緑樹		
		カクレミノ		4		常緑樹		
		ユズリハ		1		常緑樹		
		小計		24		せん定(1回)		
		スダジイ	90cm ≤ C < 120cm	3		常緑樹		
		小計		3		せん定(1回)		
		高木せん定(冬期)	カツラ	30cm ≤ C < 60cm	8		落葉樹	
					ナツツバキ	2		落葉樹
					コブシ	2		落葉樹
	小計				12		せん定(1回)	
	エゴノキ		60cm ≤ C < 90cm	4		落葉樹		
	コブシ			1		落葉樹		
	コナラ			11		落葉樹		
	小計			16		せん定(1回)		
	カツラ		90cm ≤ C < 120cm	14		落葉樹		
	ケヤキ			2		落葉樹		
	小計			16		せん定(1回)		
	エゴノキ		120cm ≤ C < 150cm	1		落葉樹		
	ソメイヨシノ			5		落葉樹		
	小計			6		せん定(1回)		
	高木防除		アラカシ	C < 60cm	13		常緑樹	
		スダジイ			24		常緑樹	
		カクレミノ			27		常緑樹	
		ユズリハ			32		常緑樹	
		キンモクセイ			3		常緑樹	
		カツラ			8		落葉樹	
		ナツツバキ			2		落葉樹	
コブシ		2				落葉樹		
小計		111				防除(2回)		
アラカシ		60cm ≤ C < 120cm			19		常緑樹	
カクレミノ			4		常緑樹			
ユズリハ			1		常緑樹			
スダジイ			3		常緑樹			
エゴノキ			4		落葉樹			
コブシ			1		落葉樹			
コナラ			11		落葉樹			
カツラ			14		落葉樹			
ケヤキ		2		落葉樹				
小計			59		防除(2回)			
エゴノキ		120cm ≤ C < 180cm	1		落葉樹			
ソメイヨシノ			5		落葉樹			
小計	6			防除(2回)				

令和7年度 植木等管理委託 樹木数量表

(四之宮ふれあい広場)

施工箇所	樹種	樹木名称	規格・寸法	本数 (本)	面積 (㎡)	備考	
A. ふれあい広場エリア	中木・円筒形	ムラサキシキブ	0.6m≦H<1.0m	8		落葉樹	
		マンサク		2		落葉樹	
		小計		10		せん定(1回)・防除(2回)	
		ムラサキシキブ	1.0m≦H<2.0m	1		落葉樹	
		キンモクセイ		11		常緑樹	
		シモクレン		18		落葉樹	
		マンサク		7		落葉樹	
		イボタ		1		落葉樹	
		ムクゲ		6		落葉樹	
		サンシュユ		1		落葉樹	
		ハナカイドウ		27		落葉樹	
		フジ		10		落葉樹 テニスコート内	
		ライラック		8		落葉樹	
		ヤブツバキ		13		常緑樹	
		小計		103		せん定(1回)・防除(2回)	
		シモクレン		2.0m≦H<3.0m	2		落葉樹
		ヤマモモ	7			常緑樹	
		マンサク	1			落葉樹	
		サンシュユ	9			落葉樹	
		ハナカイドウ	6			落葉樹	
		ノウゼンカズラ	8			落葉樹	
		フジ	6			落葉樹	
		ライラック	4			落葉樹	
		ヤブツバキ	22			常緑樹	
		小計	65			せん定(1回)・防除(2回)	
		寄植(中木)	ウバメガシ			662.0	生垣
			レッドロビン			306.8	生垣
			小計			968.8	せん定・防除(2回)
		寄植(低木)	オオムラサキツツジ			104.8	株物
			ヤマツツジ			27.3	株物
		レンギョウ			17.2	株物	
		ハクテョウゲ			28.8	株物	
		キンメツゲ			83.3	株物	
		マルバシャリンバイ			9.0	株物	
		シャリンバイ			1.6	株物	
		ピラカンサス			30.1	株物	
		アオキ			17.6	株物	
		ナワシログミ			60.7	株物	
		ボックスウッド			29.8	株物	
		アジサイ			30.0	株物	
		ドウダンツツジ			50.2	株物	
		ニシキギ			33.6	株物	
		ハギ			4.8	株物	
		ヤマブキ			13.5	株物	
		カンツバキ			33.9	株物	
		サツキ			250.9	株物 フェンス内:901.3(せん定2回) 1034.3-133=901.3	
		サツキ			133.0	株物 フェンス外:133.0(せん定1回)	
	トベラ			13.5	株物		
	ユキヤナギ			60.7	株物		
	小計			1034.3	せん定(フェンス内2回、フェンス外1回)・防除(2回)		
植込地	フェンス外			133.0			
	小計			133.0	除草(3回)		
芝生	フェンス外			148.4			
	小計			148.4	除草(3回)、芝刈(3回)		

令和7年度 植木等管理委託 樹木数量表

(四之宮ふれあい広場)

施工箇所	樹種	樹木名称	規格・寸法	本数 (本)	面積 (㎡)	備考	
B. 受付エリア	高木せん定(夏期)	スダジイ	30cm ≤ C < 60cm	2		常緑樹	
		シラカシ		2		常緑樹	
		モッコク		2		常緑樹	
		小計		6		せん定(1回)	
		クスノキ	90cm ≤ C < 120cm	2		常緑樹	
		シラカシ		1		常緑樹	
	小計		3		せん定(1回)		
	高木せん定(冬期)	サルスベリ	30cm ≤ C < 60cm	1		落葉樹	
		コブシ		1		落葉樹	
		ムルデ		1		落葉樹	
		小計		3		せん定(1回)	
		ウメ	60cm ≤ C < 90cm	2		落葉樹	
		小計			2		せん定(1回)
	高木防除	スダジイ	C < 60cm	2		常緑樹	
		シラカシ		2		常緑樹	
		モッコク		2		常緑樹	
		サルスベリ		1		落葉樹	
		コブシ		1		落葉樹	
		ムルデ		1		落葉樹	
		小計		9		防除(2回)	
		クスノキ	60cm ≤ C < 120cm	2		常緑樹	
		シラカシ		1		常緑樹	
		ウメ		2		落葉樹	
		小計			5		防除(2回)
		中木・円筒形		1.0m ≤ H < 2.0m	1		常緑樹
	ムクゲ	1			落葉樹		
	小計		2			せん定(1回)・防除(2回)	
寄植(中木)	レッドロビン				200.9	生垣	
	オオムラドウダン				77.3	生垣	
	小計				278.2	せん定・防除(2回)	
寄植(低木)	オオムラサキツツジ				59.8	株物 せん定(59.8)・防除(59.8)	
	ドウダンツツジ				6.0	株物 せん定(6.0)・防除(6.0)	
	小計				65.8	せん定・防除(2回)	
	オカメザサ				94.9	株物 せん定(94.9)・防除(0)	
小計				94.9	せん定(1回)		
C. 上部増設エリア	高木せん定(夏期)	アラカシ	30cm ≤ C < 60cm	54		常緑樹	
		スダジイ		25		常緑樹	
		タブノキ		14		常緑樹	
		クスノキ		3		常緑樹	
		小計		96		せん定(1回)	
	高木せん定(冬期)	ソメイヨシノ	30cm ≤ C < 60cm	60		落葉樹	
		ナツツバキ		7		落葉樹	
		タイサンボク		6		落葉樹	
		カツラ		9		落葉樹	
		コブシ		2		落葉樹	
		エゴノキ		1		落葉樹	
		コナラ		1		落葉樹	
		ケヤキ		1		落葉樹	
		小計		87		せん定(1回)	

令和7年度 植木等管理委託 樹木数量表

(四之宮ふれあい広場)

施工箇所	樹種	樹木名称	規格・寸法	本数 (本)	面積 (㎡)	備考	
C. 上部増設エリア	高木防除	アラカシ	C<60m	54		常緑樹	
		スダジイ		25		常緑樹	
		タブノキ		14		常緑樹	
		クスノキ		3		常緑樹	
		ソメイヨシノ		60		落葉樹	
		ナツツバキ		7		落葉樹	
		タイサンボク		6		落葉樹	
		カツラ		9		落葉樹	
		コブシ		2		落葉樹	
		エゴノキ		1		落葉樹	
		コナラ		1		落葉樹	
		ケヤキ		1		落葉樹	
		小計			183		防除(2回)
		中木・円筒形		ライラック	0.0m≦H<1.0m	5	
	ハナカイドウ		3			落葉樹	
	カクレミノ		1			常緑樹	
	小計			9		せん定(1回)・防除(2回)	
	マンサク		1.0m≦H<2.0m	3		落葉樹	
	サンシュユ			3		落葉樹	
	ヤブツバキ			2		常緑樹	
	ライラック			8		落葉樹	
	ムクノキ			4		落葉樹	
	キンモクセイ			4		常緑樹	
	ハナカイドウ			3		落葉樹	
	小計				27		せん定(1回)・防除(2回)
	キンモクセイ		2.0m≦H<3.0m	5		常緑樹	
	タイサンボク			1		落葉樹	
	スダジイ			6		常緑樹	
	アラカシ			14		常緑樹	
	イロハモミジ			5		落葉樹	
	ハナミズキ			20		落葉樹	
	ソヨゴ	14			落葉樹		
	ナツツバキ	5			落葉樹		
	カクレミノ	10			常緑樹		
	小計			80		せん定(1回)・防除(2回)	
	寄植(中木)	レッドロビン			620.5	生垣	
		シャリンバイ			365.0	生垣	
		ウバメガシ			720.2	生垣	
		小計			1705.7	せん定・防除(2回)	
	寄植(低木)	アオキ			38.4	株物	
		ユキヤナギ			17.7	株物	
		ジンチョウゲ			91.0	株物	
		カンツバキ			232.9	株物	
		シャリンバイ			69.8	株物	
		サツキ			8.8	株物	
		ハクチョウゲ			18.3	株物	
		オオムサキツツジ			55.2	株物	
ドウダンツツジ				40.6	株物		
小計				572.7	せん定・防除(2回)		

令和7年度 植木等管理委託 樹木数量表

(せせらぎの森)

施工箇所	樹種	樹木名称	規格・寸法	本数 (本)	面積 (㎡)	備考	
せせらぎの森	高木せん定(夏期)	シラカシ	30cm ≤ C < 60cm	5		常緑樹	
		アラカシ		10		常緑樹	
		タブノキ		10		常緑樹	
		ネズミモチ		10		常緑樹	
		モチノキ		5		常緑樹	
		ニオイヒバ		10		常緑樹	
		小計		50		せん定(1回)	
	高木せん定(冬期)	コナラ	30cm ≤ C < 60cm	20		落葉樹	
		ケヤキ		5		落葉樹	
		エゴノキ		5		落葉樹	
		エノキ		3		落葉樹	
		クヌギ		5		落葉樹	
		ハンノキ		20		落葉樹	
		イヌシデ		5		落葉樹	
		ヤマザクラ		7		落葉樹	
		コゴメヤナギ		3		落葉樹	
		小計		73		せん定(1回)	
		中木・円筒形		サンゴジュ	2.0m ≤ H < 3.0m	4	
	ネズミモチ		29			常緑樹	
	コブシ		6			落葉樹	
	コゴメヤナギ		9			落葉樹	
	マサキ		11			落葉樹	
	ヤブツバキ		6			常緑樹	
	サザンカ		11			落葉樹	
	小計		76			せん定(1回)	
	ヤブツバキ		2.0m ≤ H < 3.0m	6			常緑樹
	サザンカ		11			落葉樹	
	小計		17			防除(2回)	
	植栽地				10,524.0		
		小計			10,524.0	草刈(3回) 17,540 × 0.6 = 10,524	
	芝生地				1,300.0		
小計				1,300.0	芝刈(3回)		

植木等管理委託仕様書

第1章 総 則

1 適用の範囲

- (1) 本仕様書は、公益財団法人神奈川県下水道公社（以下公社という。）が発注する委託に必要な事項を定めたものです。
- (2) 本業務の実施にあたり、受注者は本委託契約書に基づき公社と協力し、適正かつ安全な業務の遂行に努めてください。
- (3) 本仕様書に定めのない事項については、別に定める特記仕様書等によるものとします。

2 法令等の遵守

- (1) 受注者は、本業務を実施するにあたり、法律及びこれに関連する法令、条例、規則ならびに公社が他の企業等と締結している協定等を遵守してください。
- (2) 作業員に対する諸法令等の運用、適用は、受注者の負担と責任のもとで行ってください。

3 提出書類

- (1) 受注者は、「提出書類一覧表」に記載の書類を定められた期日までに提出してください。
- (2) 前記各項のほか、公社が提出するように指示した書類は、提示した期日までに提出してください。
- (3) 本業務における指示、承諾及び協議等伝達事項は、原則として書面（業務打合せ簿）により行います。

4 官公署への手続き

受注者は、関係官公署等に作業に必要な届出または許可申請（道路使用、交通の制限等）を行い、その許可等を受けてください。

5 現場体制

- (1) 受注者は、本業務の技術及び経験を有する作業責任者を定めるとともに、現場作業を行う場合は、作業責任者を常駐させてください。
- (2) 受注者は、善良な作業員を選定し、秩序正しい作業を行わせ、かつ熟練を要する作業には、相当の経験を有する者としてください。
- (3) 受注者は、適正な作業の進捗を図るとともに、そのための十分な数の作業員を配置してください。

6 地域住民等との協調

- (1) 受注者は、業務を実施するにあたり、地域住民等に作業内容を説明して、理解と協力を得てください。
- (2) 受注者は、地域住民等から要望、もしくは交渉があったときは、監督員に申し出てその指示を求めてください。
- (3) 受注者は、いかなる理由があっても地域住民等から報酬または手数料等を受けはなりません。なお、作業員についても、上記の行為の内容について十分監督指導してください。
- (4) 作業員等が、前項の行為を行ったときは、受注者がその責任を負うものとします。

7 損害賠償及び補償

- (1) 受注者は、下水道施設等に損害を与えたときは、すみやかに監督員に報告しその指示を受けるとともに、すみやかに原形に復旧してください。
- (2) 受注者は、作業にあたり万一注意義務を怠ったことにより第三者に損害を与えたときは、その復旧及び賠償の全責任を負うものとします。

8 工程管理

- (1) 受注者は、あらかじめ提出した工程表に従って工程管理を適正に行ってください。
- (2) 予定の作業工程と実績とに差が出た場合は、必要な措置を講じて業務の円滑な進行を図り、必要に応じて変更工程表を提出してください。
- (3) 作業実施の都合上、履行期間に含んでいない日（土曜、休日または祝日等）に作業を行う必要がある場合は、あらかじめその作業内容・作業時間等について監督員の承諾を得てください。

9 記録写真

受注者は、次の各項にしたがって記録写真を撮影し、業務が終了したときは編集したものを記録写真帳に整理し、提出してください。

- (1) 着手前・中・後の状況を同一方向で工種ごとに撮影してください。ただし、撮影が困難な場合は、他の適切な方法で撮影を行ってください。
- (2) 写真は件名、撮影場所、撮影対象及び受注者名等を明記した黒板を入れて撮影してください。
- (3) 一枚の写真では作業状況が明らかにならない場合は、貼り合わせて明確になるようしてください。
- (4) 写真は、原則としてカラー撮影とし、その大きさはサービス判としてください。

第2章 安全管理

1 一般事項

- (1) 受注者は、公衆災害、労働災害及び物件損害等の未然防止につとめ、「労働安全衛生法」、「酸素欠乏症等防止規則」及び「市街地土木工事公衆災害防止対策要綱」等の定めるところにしたがって、その防止に必要な措置をとってください。
- (2) 作業中は、気象情報に十分注意を払い、豪雨出水、地震等が発生した場合は、すみやかに対処できるような対策を事前にとっておいてください。
- (3) 事故防止を図るため、安全管理については、「業務計画書」に明示し、受注者の責任において実施してください。

2. 安全教育

- (1) 受注者は、業務に従事する者に対して定期的に当該業務に関する安全教育を行い、作業員等の安全意識の向上を図ってください。
また、作業員に対して、大津波警報等に備えた避難場所及び避難経路を周知し、防災意識向上に努めてください。
- (2) 受注者は、作業中において有毒ガス等の発生が考えられる場合は、労働省令で定める酸素欠乏危険作業について特別な教育を行ってください。

3 労働災害防止

- (1) 現場環境は、常に良好な状態に保って、機械器具その他の設備は常時点検して業務に従事する者の安全を図ってください。
- (2) 資格を必要とする諸機械を取扱う場合は、必ず有資格者をあてて誘導員を配置してください。

4 公衆災害防止

- (1) 作業中は、常時作業現場周辺の保安対策を十分とってください。
- (2) 作業にともなう交通処理及び保安対策は、この仕様書に定めるところによるほか、関係官公署に従い適切に行ってください。
- (3) 前項の対策に関する具体的事項については、関係機関と十分協議して定め協議結果を監督員に提出してください。

5 その他

- (1) 受注者は、作業にあたって下水道施設またはガス管等の付近では、絶対に裸火を使用しないでください。また、作業関連エリア以外への進入を避けるとともに稼働設備付近での作業等は十分な安全を確保してください。
- (2) 万一事故が発生したときは、緊急連絡体制にしたがって、ただちに監督員及び関係官公署に報告するとともに、すみやかに必要な措置をとってください。
- (3) 前項の通報後、受注者は事故の原因、経過及び被害内容を調査の上、その結果

を書面によりただちに公社に届出てください。

第3章 業務の実施

1 一般事項

- (1) 業務の実施にあたっては、下水道施設等に損傷を与えないよう必要な保護措置をとり、十分留意し実施してください。
- (2) 業務にあたり、騒音規制法・振動規制法及び公害防止条例等の公害防止関係法令に定める規制基準を守るために必要な措置をとってください。
- (3) 受注者が、監督員の指示に反して業務を続行した場合及び監督員が事故防止上危険と判断した場合等には、業務の一時中止を命ずることがあります。
- (4) 業務にあたり、道路及びその他の工作物を土砂等で汚さないでください。万一、汚したときは、その都度洗浄清掃してください。
- (5) 完了後は、すみやかに使用機器・仮設物等を搬出し、業務場所の清掃につとめてください。

第4章 業務の完了

1 検査

- (1) 受注者または作業責任者が完了検査に立ち会ってください。
- (2) 受注者は、検査のために必要な資料を準備してください。
- (3) 受注者は、現地検査に必要な用具を準備しておいてください。

2 その他

- (1) 業務箇所において、下水道施設等に破損、不等沈下、腐食等の異常を発見したときは、すみやかに監督員に報告してください。
- (2) 設計図書に特に明示していない事項であっても、作業実施上当然必要なものは、受注者の負担において処理してください。
- (3) その他特に定めのない事項については、すみやかに監督員報告し指示を受けて対処してください。

特記仕様書

本特記仕様書は、四之宮水再生センター 植木等管理委託に適用します。

第1 業務目的

本委託は、四之宮水再生センターにおける植木等の良好な管理を目的として行うものです。

第2 植木等管理対象

植木等管理箇所は、四之宮水再生センター（場内・せせらぎ庭園・ふれあい広場・せせらぎの森）の敷地内で（別紙図面参照）、委託期間内の管理をお願いします。

また、主な手入れ内容は下記のとおりです。（詳細な内容及び頻度については、設計書等を参照）

・せん定

「神奈川県県土整備局（部） 積算参考資料（土木工事編）」の街路樹（高木）と花木等のせん定方法を標準とします。

・防除

「神奈川県県土整備局（部） 積算参考資料（土木工事編）」の薬剤防除の薬剤散布量を標準とします。

なお、薬剤及び希釈倍率は、下記を目安とします。

薬剤（マラソン） 1, 000倍希釈

展着剤（スプレイザー） 2, 000倍希釈

・除草

抜根除草とします。

・芝刈

芝生地は、踏石や一部狭い箇所、または、敷地端部等に位置しています。

・草刈

「神奈川県県土整備局 土木工事編Ⅱ」の公園除草工を標準とします。

第3 業務内容

(1) 業務開始前に、すみやかに四之宮水再生センターの全ての樹木等について調査し、現況を把握してください。また、樹木等管理表（図）等の作成及び番号札等の更新も実施してください。

(2) 作業数量（本数・面積等）、工種及び施工回数等は、設計書・図面及び集計表等

によるものとします。

- (3) 委託期間を通じて各作業にもっとも適した工程表を作成し、それにより植木等の管理を行ってください。
- (4) 委託範囲において、作業に入った際には樹木等のチェックを行い、別紙様式にて監督員に報告してください。また、異常気象（台風や豪雨）の際など必要と認められる時にも同様に報告してください。
- (5) せん定した枝及び刈り取った草等は、すみやかに運搬し処分してください（処分にあたっては、処分方法、処分先を明らかにしてください。）
なお、処分は、一般廃棄物の処理業の許可を受けた施設（実施対象地域内）への搬入を見込んでいます。
- (6) 作業によっては、薬品等を使用しますが、施工に先立ち、樹木及び周辺状況等を調査し、対象樹木への使用薬剤及び使用方法について監督員の承諾を得てください。
また、実施日には、風の向き等に注意し、周辺に影響を及ぼさないように施工してください。


第4 その他

- (1) 高所作業時には、作業に必要な環境を整え、作業員の安全等を確保してください。
- (2) 作業中は、点検者及び第三者の安全を図る措置を行ってください。また、作業員に対して、作業エリア・休憩エリア等を周知させ、不慮の事故を防止するためにも他のエリア等への不要な進入は避けてください。
- (3) 四之宮水再生センターの管理業務に支障のないように行ってください。
- (4) 受注者は、出来形検査を行いたいときは、検査を受けたい月初めの5日以内に次の書類を提出し、出来形検査を受けてください。
 - ア. 出来形検査申請書
 - イ. 出来形報告書
 - ウ. 出来形写真帳
 - エ. その他公社監督員が必要と認めた書類


【提出書類一覧表】


提出書類	提出期日	提出先	提出部数	備考
作業責任者設置届	契約後7日以内	総務課担当者	1	
業務工程表	//	//	1	
業務計画書	現場着手10日前まで	監督員	2	付則-1
※材料承認申請書	材料承認申請時	//	2	書式-1
※材料検査（確認）願	材料検査の 7日前から	//	2	書式-2
※支給材量（貸与品） 受領書（借用書）	引渡しの日から 7日以内	//	2	書式-3
※業務打合せ簿	その都度	//	2	書式-4
竣工書類一式	業務完了時まで	//	1	付則-2
写真帳（電子媒体含む）	//	//	各1	付則-3
業務完了届	完了後7日以内	//	1	

注：※印の書類は、不要の場合もあります。

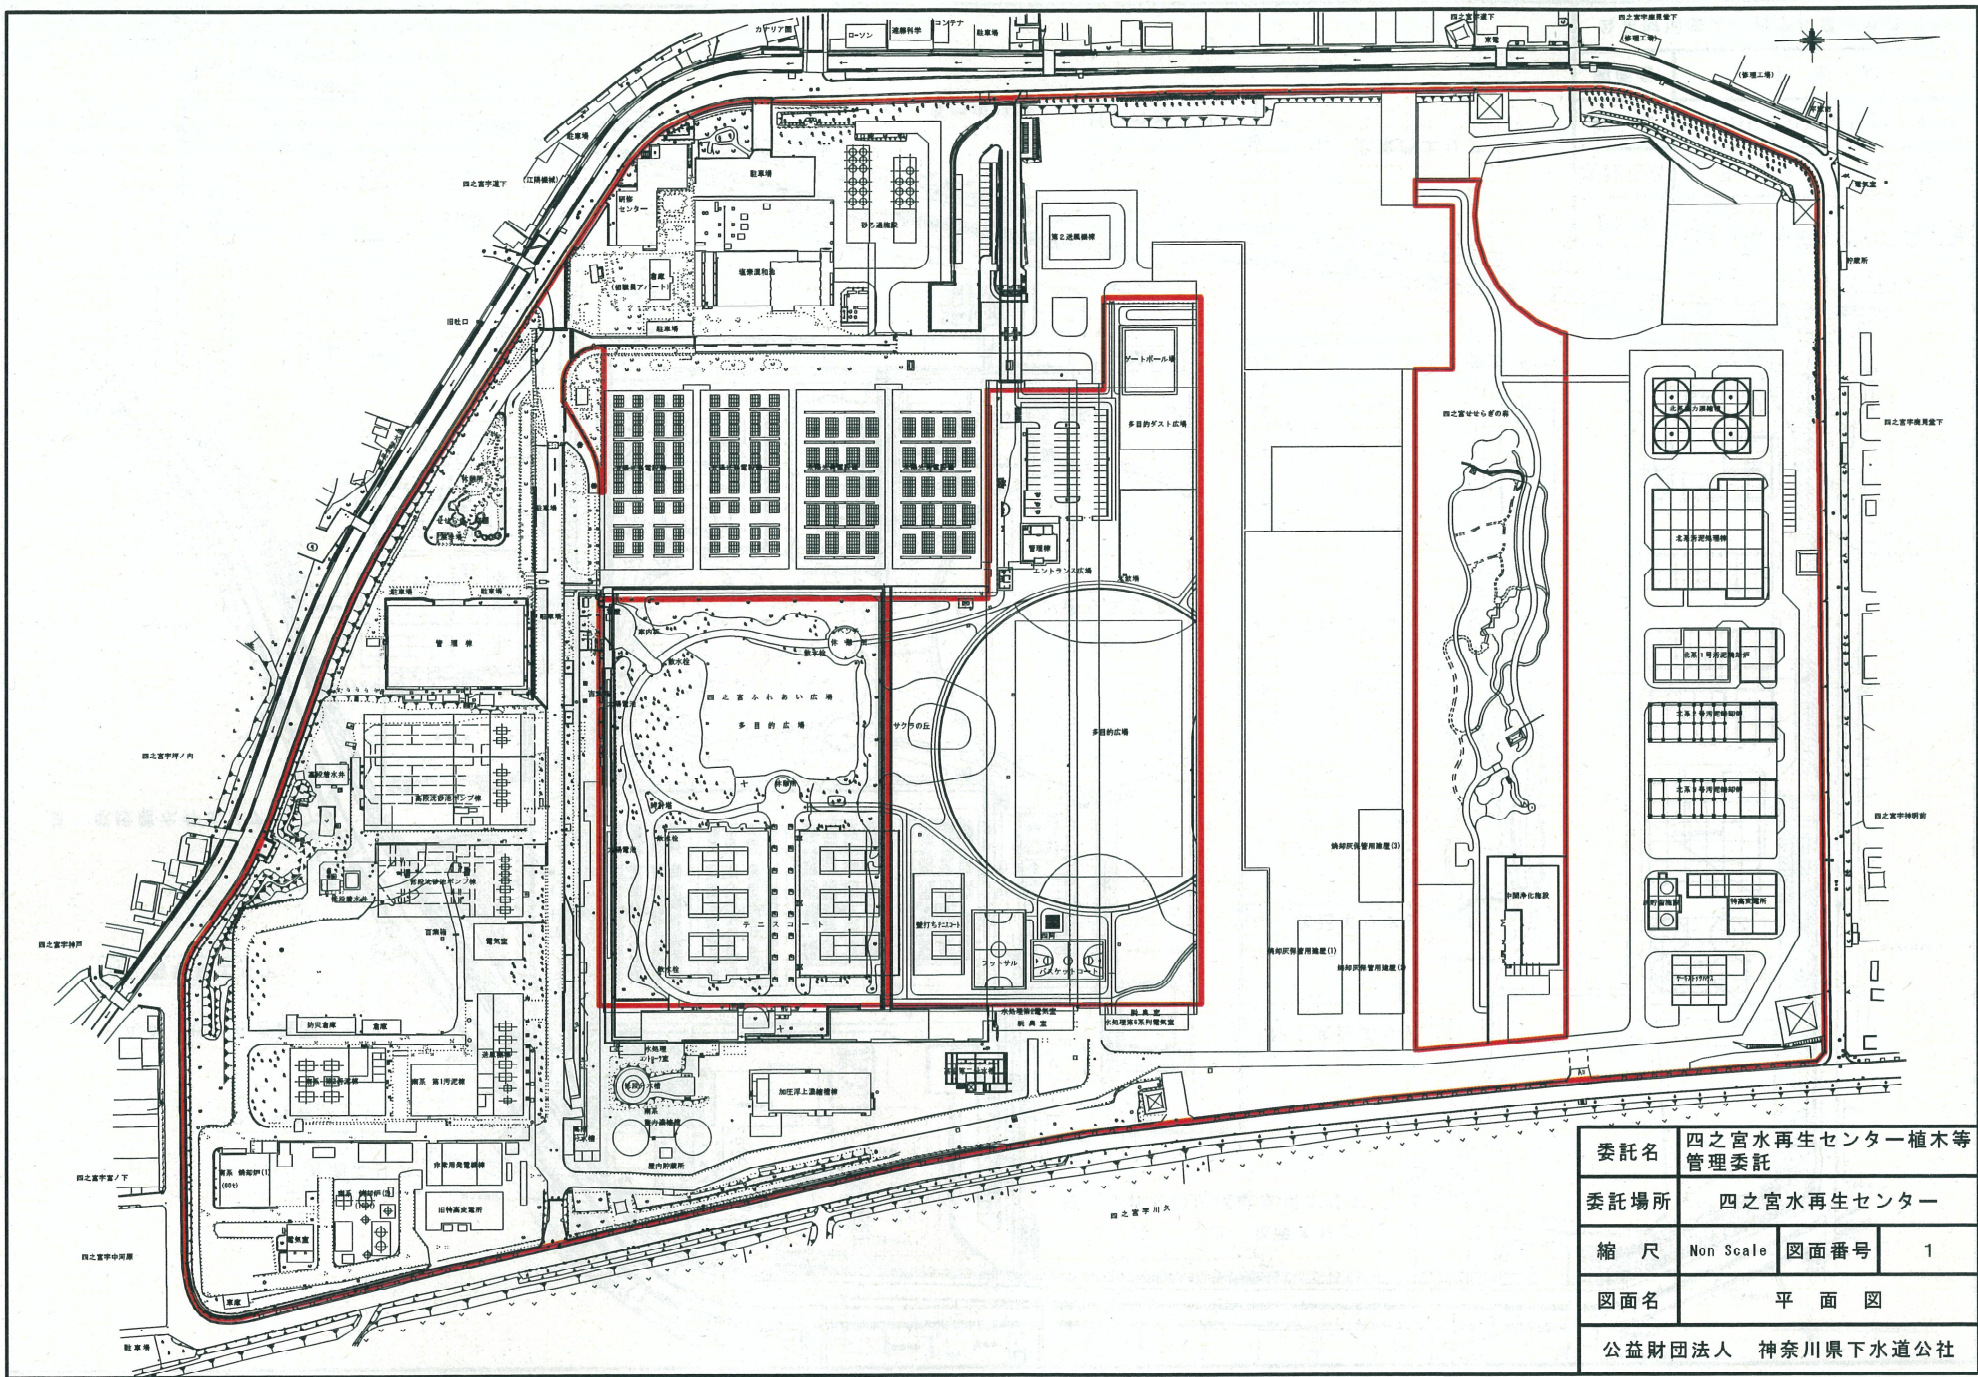

委託名	四之宮水再生センター植木等 管理委託		
委託場所	四之宮水再生センター		
縮尺	Non Scale	図面番号	1
図面名	平面図		
公益財団法人 神奈川県下水道公社			

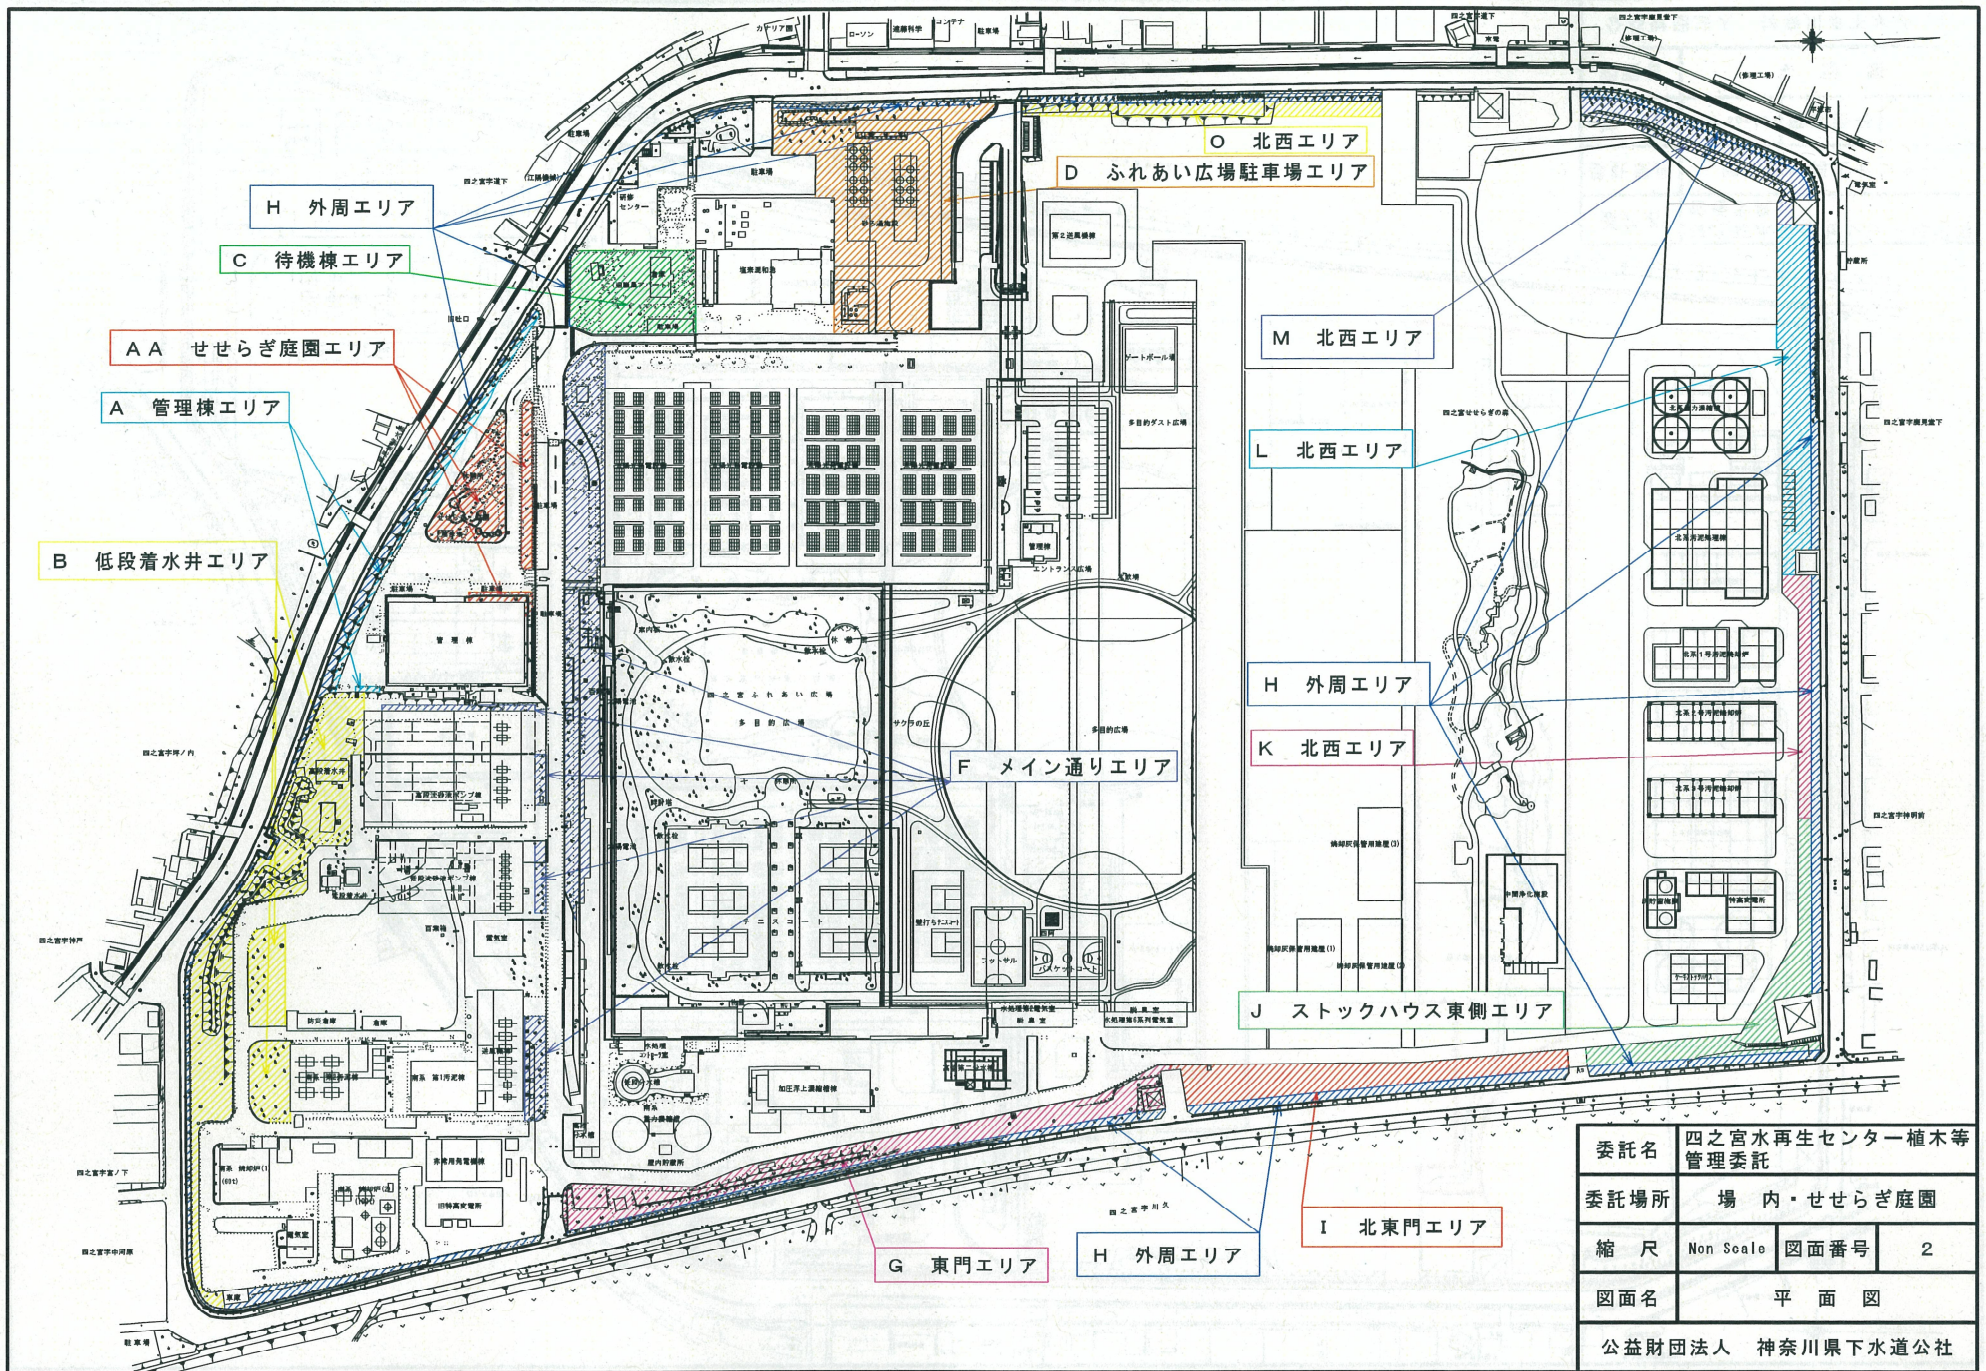

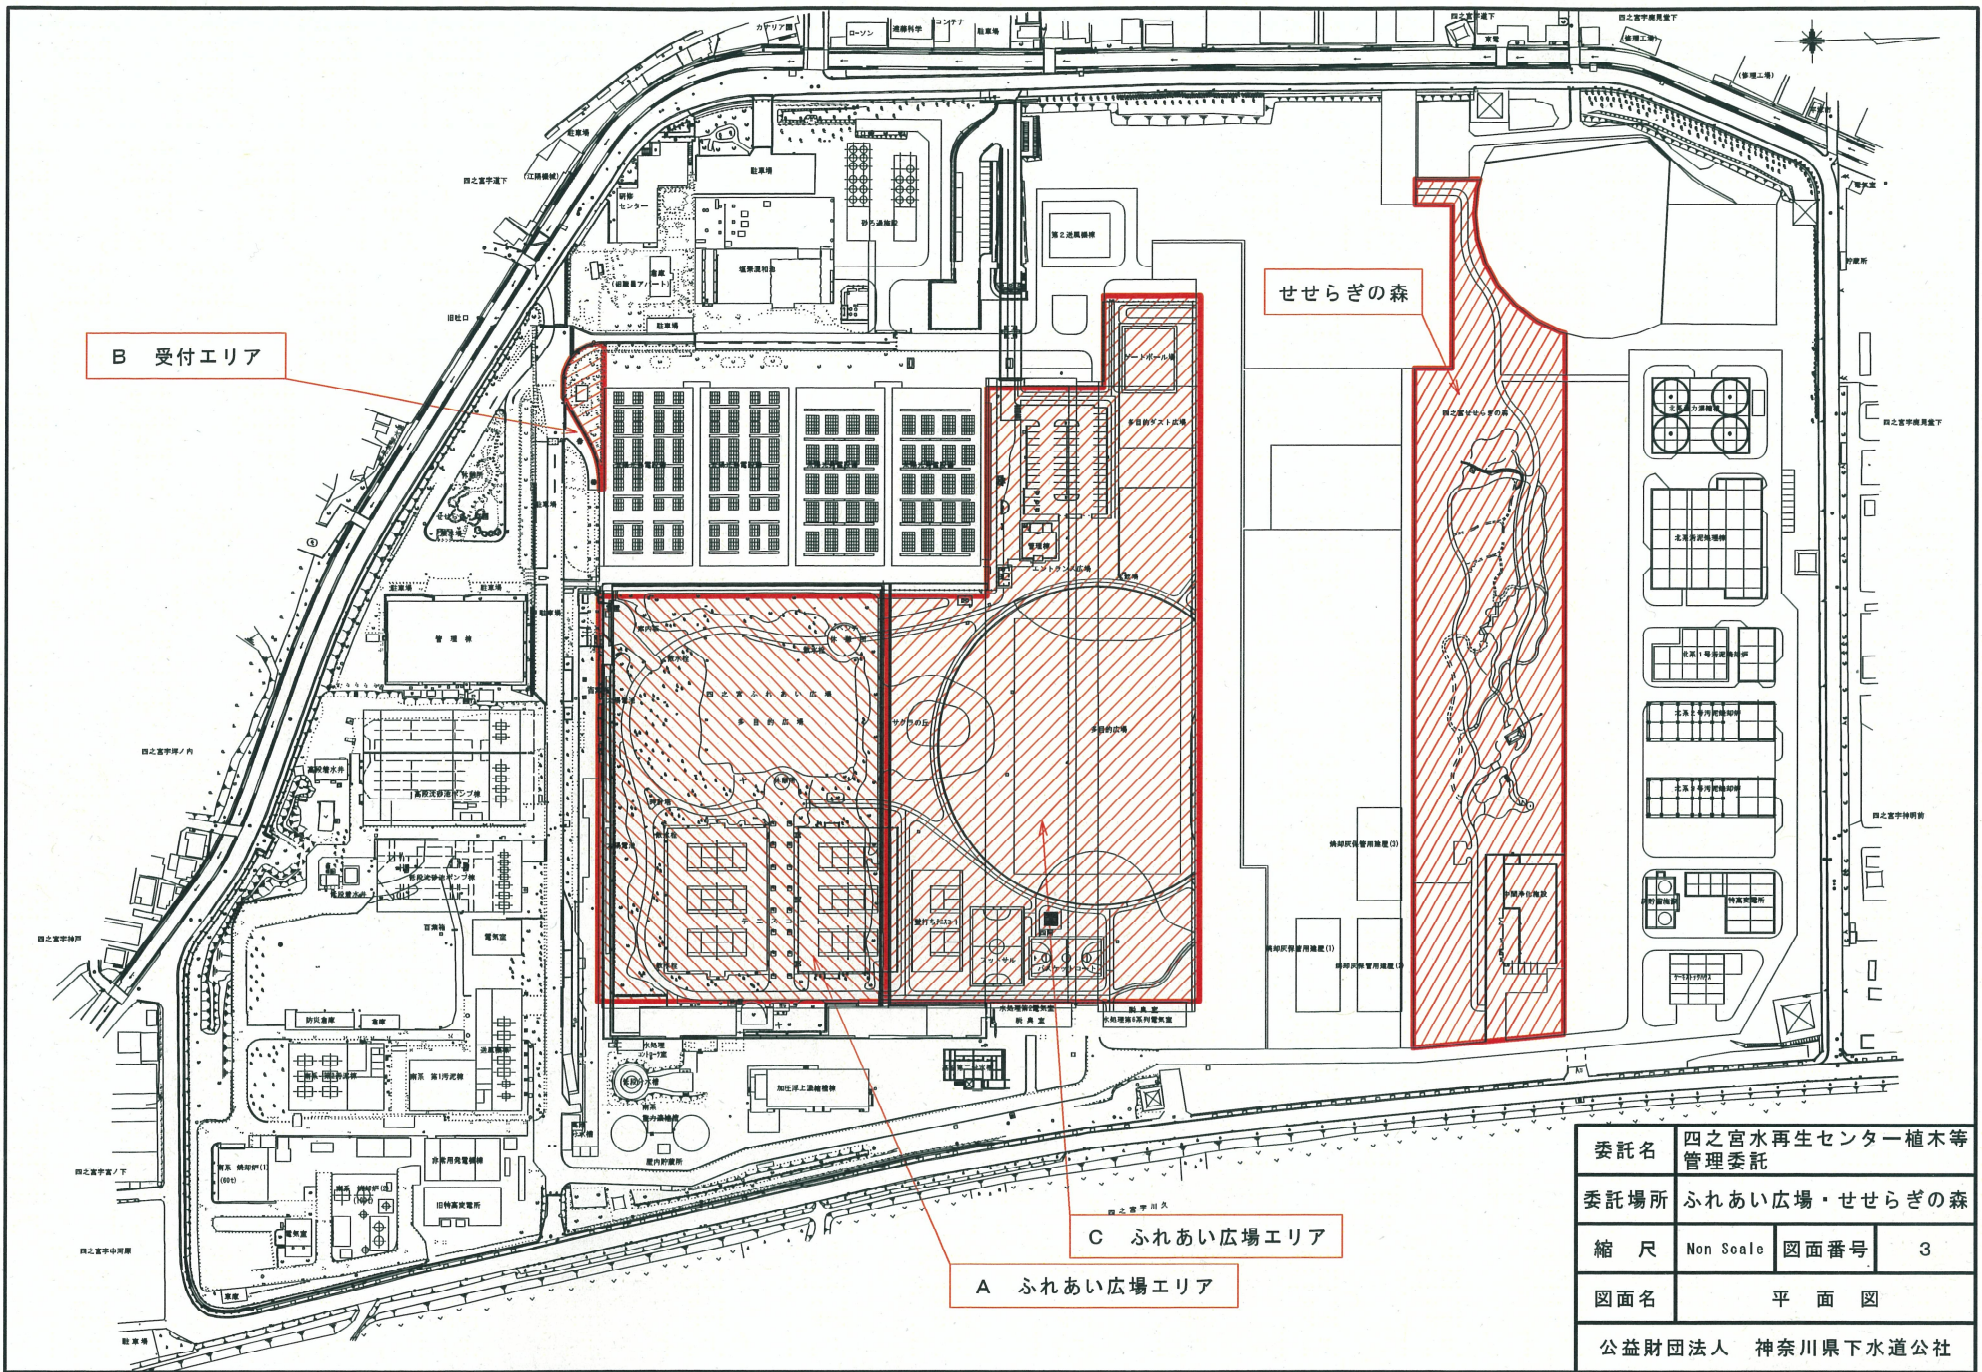

B 受付エリア

せせらぎの森

C ふれあい広場エリア

A ふれあい広場エリア

委託名	四之宮水再生センター植木等管理委託		
委託場所	ふれあい広場・せせらぎの森		
縮尺	Non Scale	図面番号	3
図面名	平面図		
公益財団法人 神奈川県下水道公社			